


FÖRSLAG
TILL
BYGGNADSPLAN

FÖR
DEL AV KRONOEIGENDOMEN
HJELTORP

INOM FRITSLA SOCKEN, MARKS HÄRAD,
OCH ÄLVSBORGS LÄN.

UPPRÄTTAT INOM KUNGL. BYGGNADSTYRELSEN
STOCKHOLM I DEC. 1924.

Svenn Arvid Ståhl.

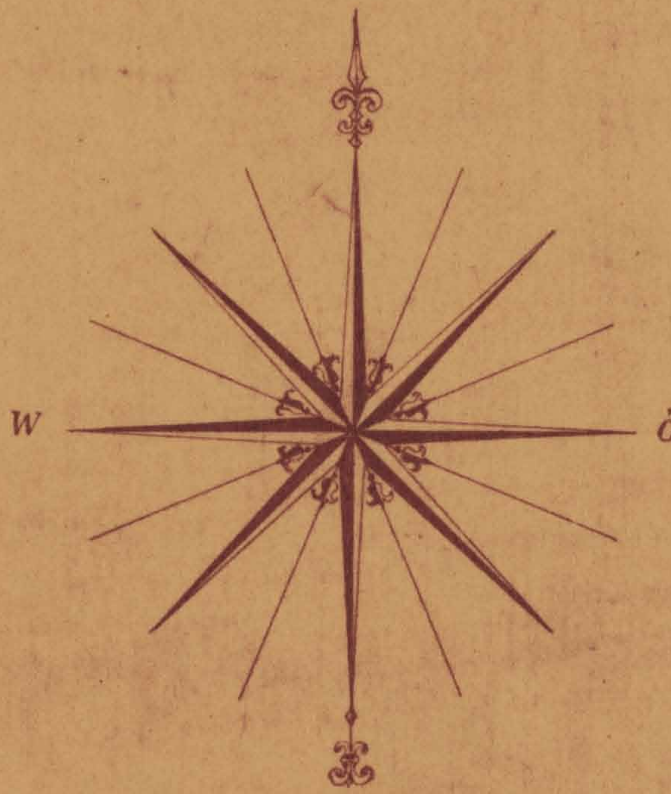

Tillhör länsstyrelsens i Älvsborgs län
resolution den 26 oktober 1927, nr 156
påg. 188 E.D. 1927; betygar
På tjänstens vägnar:
Paul Johansson
Svante Gustafsson

22. Del II.

St. planer

22. II

22. Del II.

Tillhör länsstyrelsens
Älvsborgs län resolution den
2 augusti 1949 a ärende d. nr
82/282 By & 1948 betygar
På tjänstens vägnar:
Rune Holmberg

BETECKNINGAR.

- Gräns för byggnadsplanens område.
- Gata, torg eller annan allmän plats.
- Kvartermark som ej får byggas på.
- Kvartermark avsedd att reserveras för allmänna byggnader.
- Kvartermark avsedd för sammanhängande byggnadsdelt.
- Kvartermark avsedd för fristående byggnadsdelt.
- Gatuhöjder.
- Befintliga byggnader.
- Befintlig kraftledning.

Firma Wingquist's

Fabriker.

50 100 150 200 250 300 350 400 450 500 550 600 650 700 750 800 850 900 950 1000

Skala: 1:1000.