


STYCKNINGSPLAN
FÖR DEL AV 1/3 MTL
HOLMÅKRA BÅTSMANSGÅRDEN
VID BJÖRKETORPS JÄRNVÄGSSTATION
I SURTEBY-KATTUNGA SOCKEN
ÄLVSBOGGS LÄN

UPPRÄTTAD ÅR 1931 AV
ALLAN BERGLUND
LÄNSARKITEKT

Thorsten Johansson

Bestyrkes på tjänstens vägnar:

Thorsten Johansson

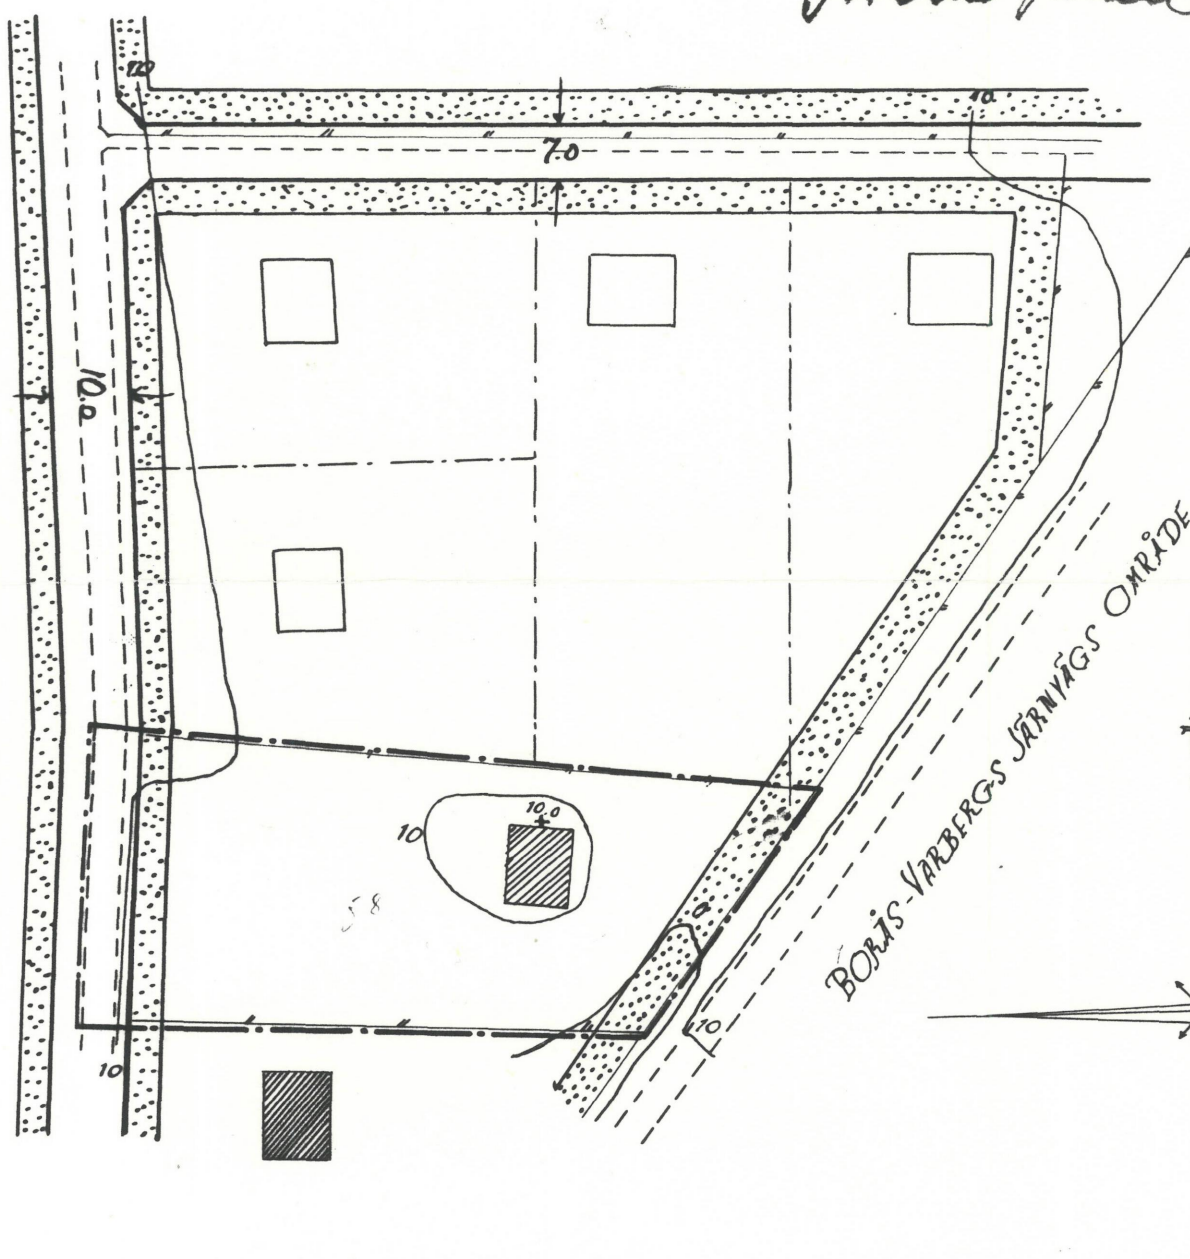

Gräns för område inom vilket
styckningsplan enligt nya jord-
delningslagen av den 18 juni
1926 kap. 19 § 1 anses att
fastställas.

Genom numera lagakraftvunnen resolution av den 27
november 1931 blev den på denna karta tecknade
planen jämlikt 19 kap. 1 § i lagen den 18 juni
1926 om delning av jord på landet av Kungl.
Maj:ts Befallningshavande godkänd på sätt
resolutionen närmare utvisar; befygar
Vänersborg i landskansliet den 25 januari
1932.

På tjänstens vägnar:

Gustaf Lidströmer.

Skala 1:1000.

