

138²²⁰₃₁

Plan 138

INKOM TILL
LÄNSARKITEKTEN
I ÄLVSBORGS OCH
SKARABORGS LÄN

den 15-12-31

D:nr. Å 438/31

Förslag till jämkning av stycknings-

plan för delar av fastigheterna Vrå 1 och 1 i

Kinna socken av Älvsborgs län

INKOM TILL
LÄNSARKITEKTEN
I ÄLVSBORGS OCH
SKARABORGS LÄN

den 6-2-32

D:nr. Å 457/32


upprättat år 1931 av

Torsten Holm

t.f. distriktslantmätare.

Skala 1:1000

gräns för område å vilket ändring i
styckningsplan sökes.

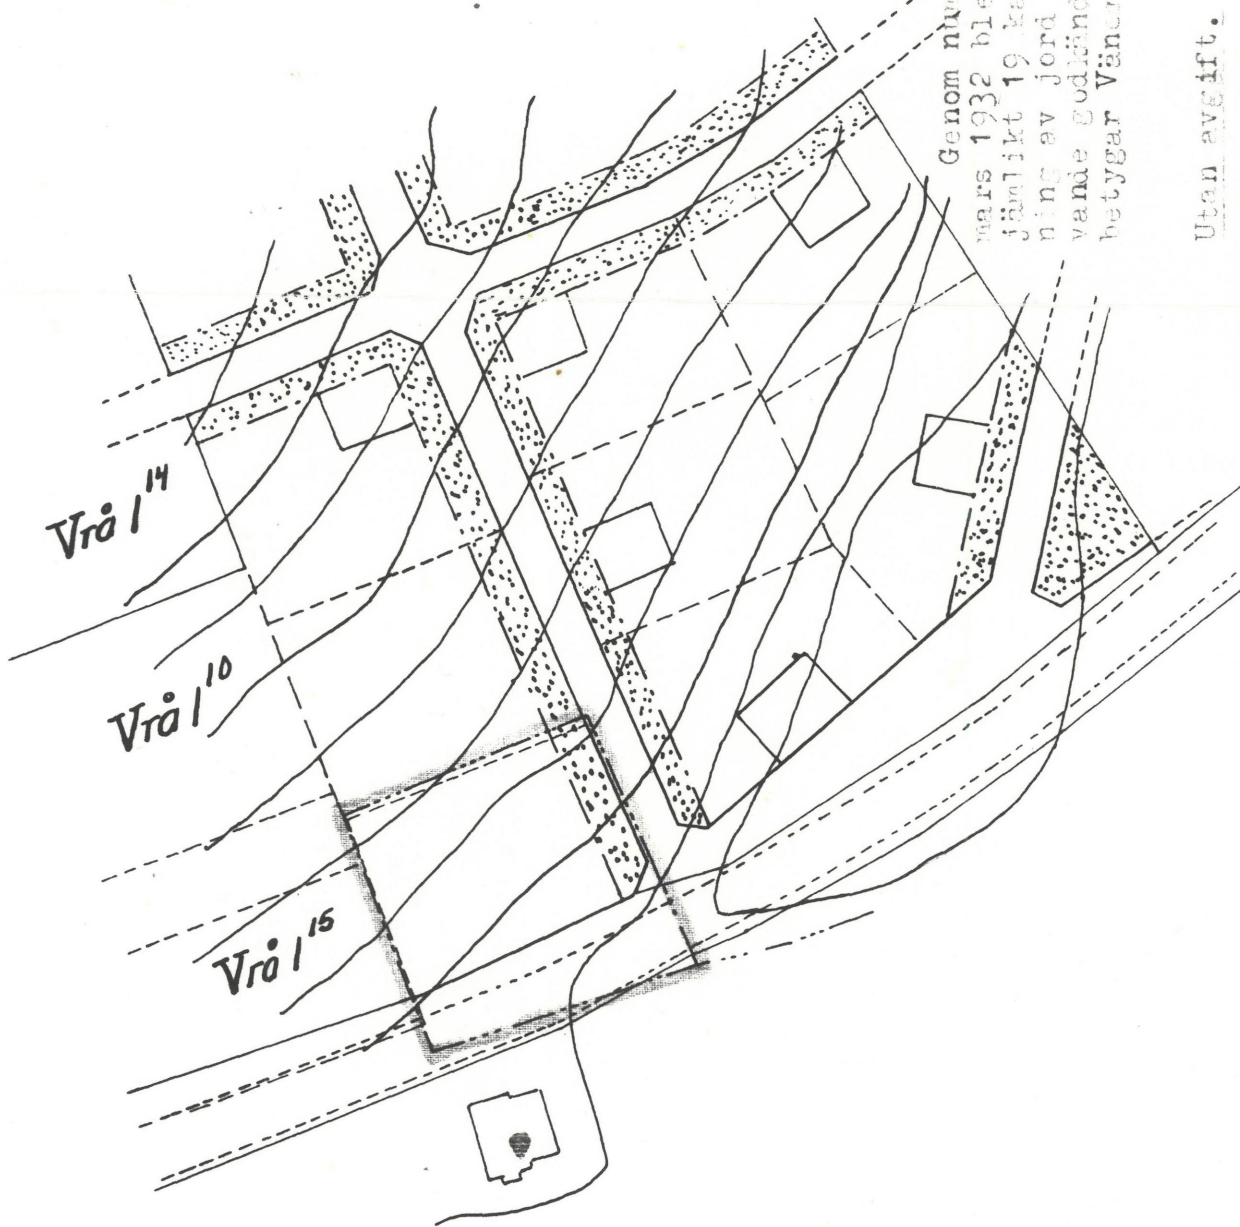

Genom några lagkraftvunnen resolution av den 8 mars 1932 blev den å denna karta tecknade jämkningen jämkligt 19 kap. 1 § i lagen den 18 juni 1926 om delning av jord å landet, av Kungl. Maj:ts Befallningshövande godkänd på sitt resolutionen närmare utvisar; betygar Vänersborg i landskansliet den 11 maj 1932. På tjänstens vägar:

Utan avgift.

138

Bestyrkes

M. Holm

32.03.08