

10 848
37

Förteckning över koordinater i det för Skene stationsområde antagna, via mätningar för styckningsplan på Haby Låst och Haby Kullagården samt Bosgård användna, tillfälliga och provisoriskt antagna systemet.

Nr. Mätning	x	y	Höjd
505 72	8806.94	11202.09	55 638
506 72	8737.89	11270.38	55 102
521 72	8725.87	11298.42	56 37
572 72	8734.65	11539.78	68 78
522 72	8829.29	11765.22	78 60
524 72	8876.72	11912.59	82 81

— + — + gräns för område, för vilket plan avses att fastställas.


Stämman förändrade om sammankläggnings av hemmanen i mtl. Örby Bosgården nr. 2 och i mtl. Kungsfors nr. 1 med stämman den 22 maj 1935 har den genom sammankläggningsen bildade fastigheten dess beteckning Örby B'.

Karta
med förslag till styckning
rörande ett område
beläget i fastigheterna

I mtl. Örby Bosgården nr. 2 med
I mtl. Kungsfors nr. 1
uti Örby socken av Älvsborgs län;

upprättad år 1934 av
Torsten Holm
extra länsmätare

Likheten med originalen bekräftar
de följande uppgifter
av Torsten Holm
extra länsmätare

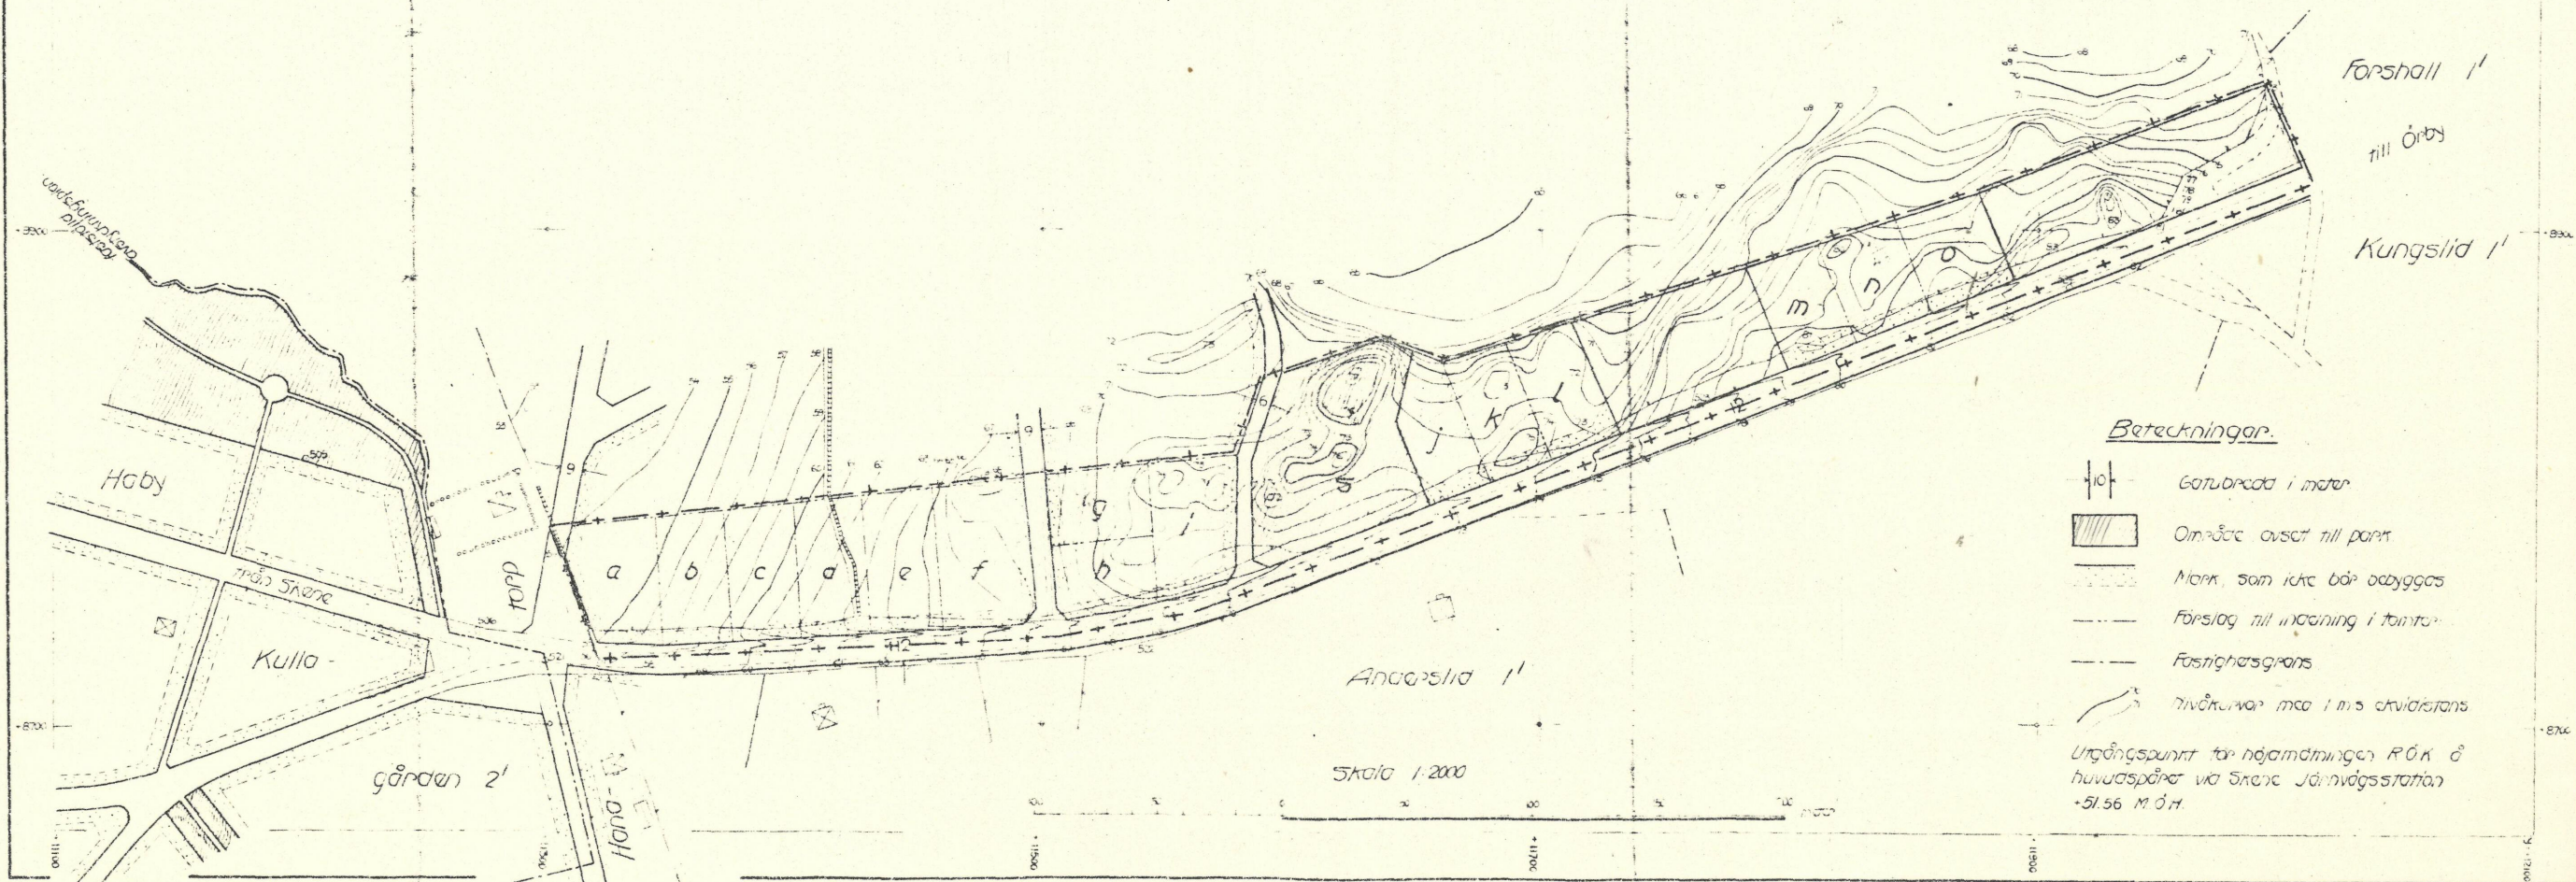

Beteckningar.

- 10 | | 10 Gatubredd i meter
- Område avsett till park
- Mark, som icke bör byggas
- Förslag till inrättning i tomt
- Fastighetsgräns
- Ärskurvor med 1 m/s skivlängd

Utgångspunkt för höjdmätningen RÖK i huvudspåret vid Skene Järnvägsstation +51.56 m ö.h.

22/11/37

MARK 3a ÖRBY BOSG. KUNGSFORS

KB 9/12 1937

OBS Förminskad.

37.12.09