

FÖRSLAG TILL AVSTYCKNINGSPÄN FÖR DELAR AV
FÖRSLAG TILL STADSPLAN FÖR DELAR AV

BACKA 1², 1³ OCH 1⁴ M.M.

I SKENE MUNICIPALSAMHÄLLE,
ÖRBY SOCKEN, ÄLVSBOG'S LÄN.

UPPRÄTTAD PÅ GRUNDVAL AV DISTRIKTSLAMTMÄTARE

HENRY JOHANSSONS GRUNDKARTA

STOCKHOLM DEN 9 DECEMBER 1944

ANCKER GATE LINDEGREN
ARKITEKTER SAR

Åker Lindegren

Åker Lindegren
arkitekt 1942


BETECKNINGAR PÅ GRUNDKARTAN:

- ☒ Boningshus.
- ☐ Uthus.
- Fastighetsgräns.
- Stenmur.
- Staket.
- Väg.
- Dike.
- Nivåkurvor över h.m.v.
- Polygonpunkt.
- + — Gräns för Skene municipalsamhälle.
- Gräns 3 m. utanför område, för vilket godkännande av avstyckningsplan sökes.

BETECKNINGAR PÅ STADSPLANEN:

- Gräns för stadsplanen.
- Gräns för ifrågasatt utvidgning av stadsplanen efter inkorporering.
- Kvarters- och områdesgräns.
- Gräns mellan kvartersdelar med olika bestämmelser.
- Gräns för allmän plats.
- Gräns, över vilken utfart ej får anordnas.
- Tomtgräns
- ☐ Byggnads läge } ej avsedda att fastställas.
- ☐ Gatumark.
- ☐ Park.
- ☐ Område för offentlig byggnad.
- ☐ " " bostadsbebyggelse.
- ☐ " " affärsbyggnad.
- ☐ " " utloppsledning.
- ☐ " " som icke får bebyggas.
- 0.0 Gatuhöjd.
- I, II Våningsantal.
- v Vindsinredning.

SKALA 1:2000

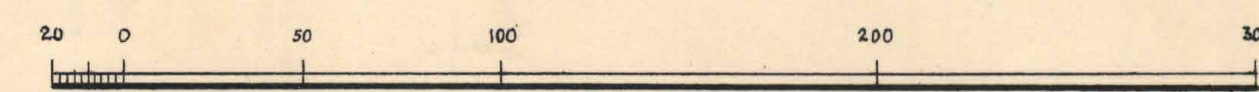

Tillhör Kommunalfullmäktiges beslut den 1945
betygar

Kommunalfullmäktiges ordförande

Tillhör Kungl. Maj:ts beslut
Stockholm den
Kommunikationsdepartementet
Ex officio