


Kopia av
Förslag till ändring av
Stadsplanen
för del av

Kvarteret Ejdern
i Kinna municipalsamhälle
upprättat år 1945 av
Herry Johansson
distriktslantmätare
Skala 1:400


0 5 10 20 30 40 m

Beteckningar:

till grundkartan

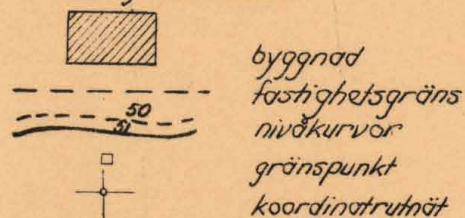

till stadsplanen

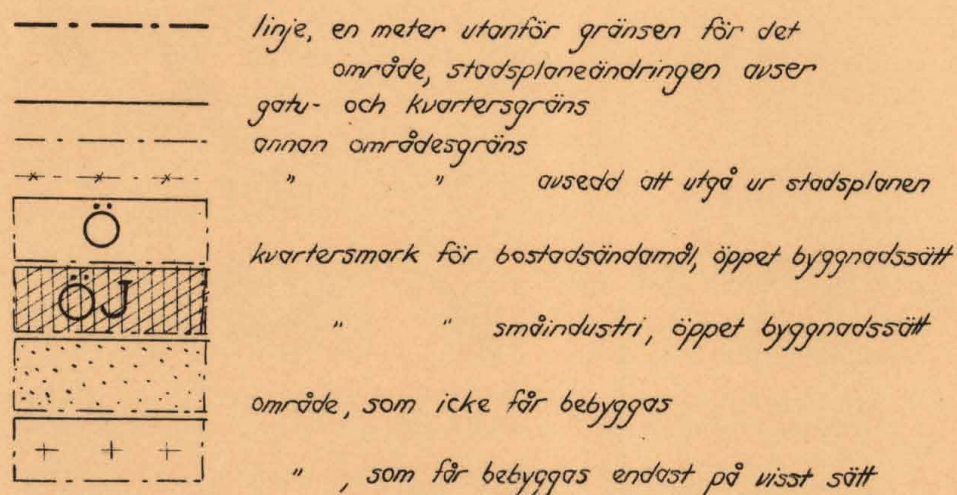


Tillhör Kinna municipalfullmäktiges beslut av den 12 Mars 1945, 95.

Johan Andersson
Municipalfullmäktiges ordf.
Likheten med originalet bestyrkes:

Herry Johansson

År 1945 den 23 december fastställda
Länsstyrelsen den stadsplane-
ändring, denna karta avser; och
har fastställelsebeslutet, varemot
klagan, jämlikt 75 § 2 mom. 3 st.
stadsplanelagen, ej må föras, vunnit laga kraft; betygar Väners-
borgs länsskärtslag som ovan.
På tjänstens vägnar:
Chr. Fahlcrantz

Kopians likhet med originalet betygas.
Stockholm den 29/11 1946.
STATENS REPRODUKTIONSÄNSTÄLT
Stenbjörn

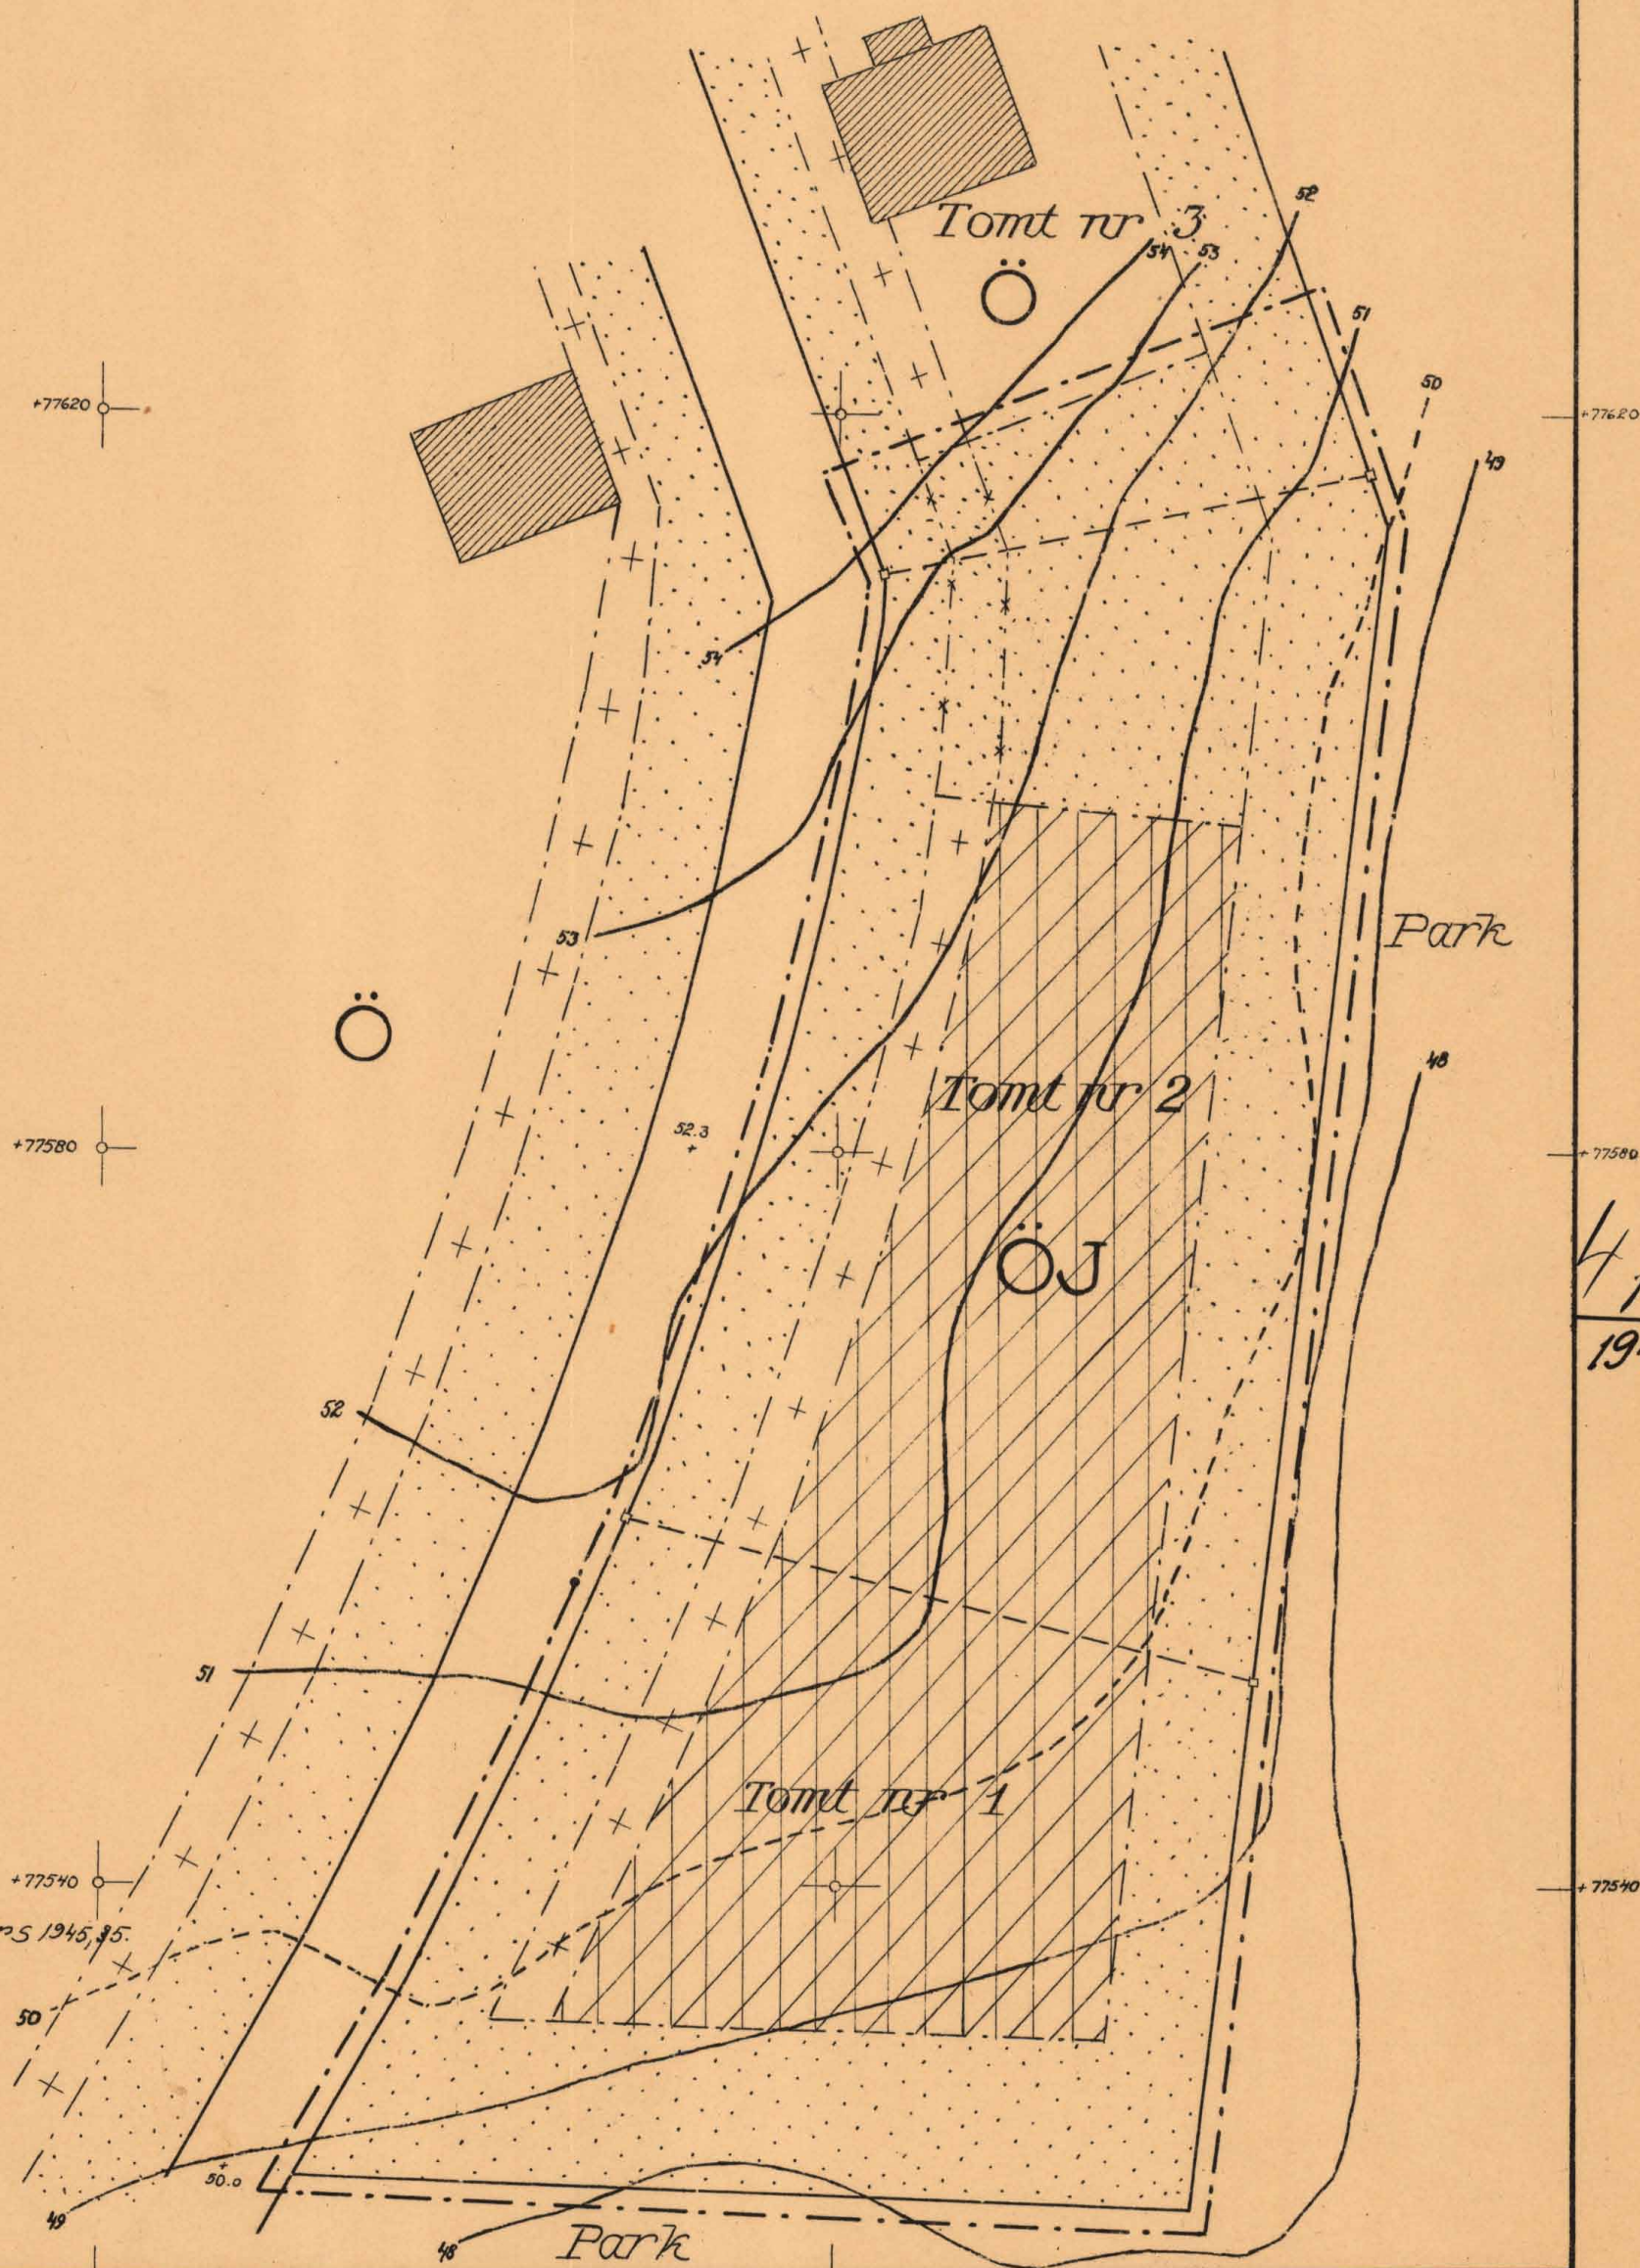

15-KIS-476/1946

Indt. av Stadsplan för Kinna köp.