

Avstyckningsplan
 för ett område å
Karlshed 1' och Örby 13'
 samt Örby Hallsgården 4'
 i Örby socken, Älvsborgs län


upprättad år 1947 av

Stenbjörn
 distriktslantmätare

Beteckningar

till grundkartan

- Boringshus
- Uthus
- Fastighetsgränser
- Väg
- Väg
- Stängsel
- Stödmur
- Dike
- Nivåkurvor
- Polygonpunkt

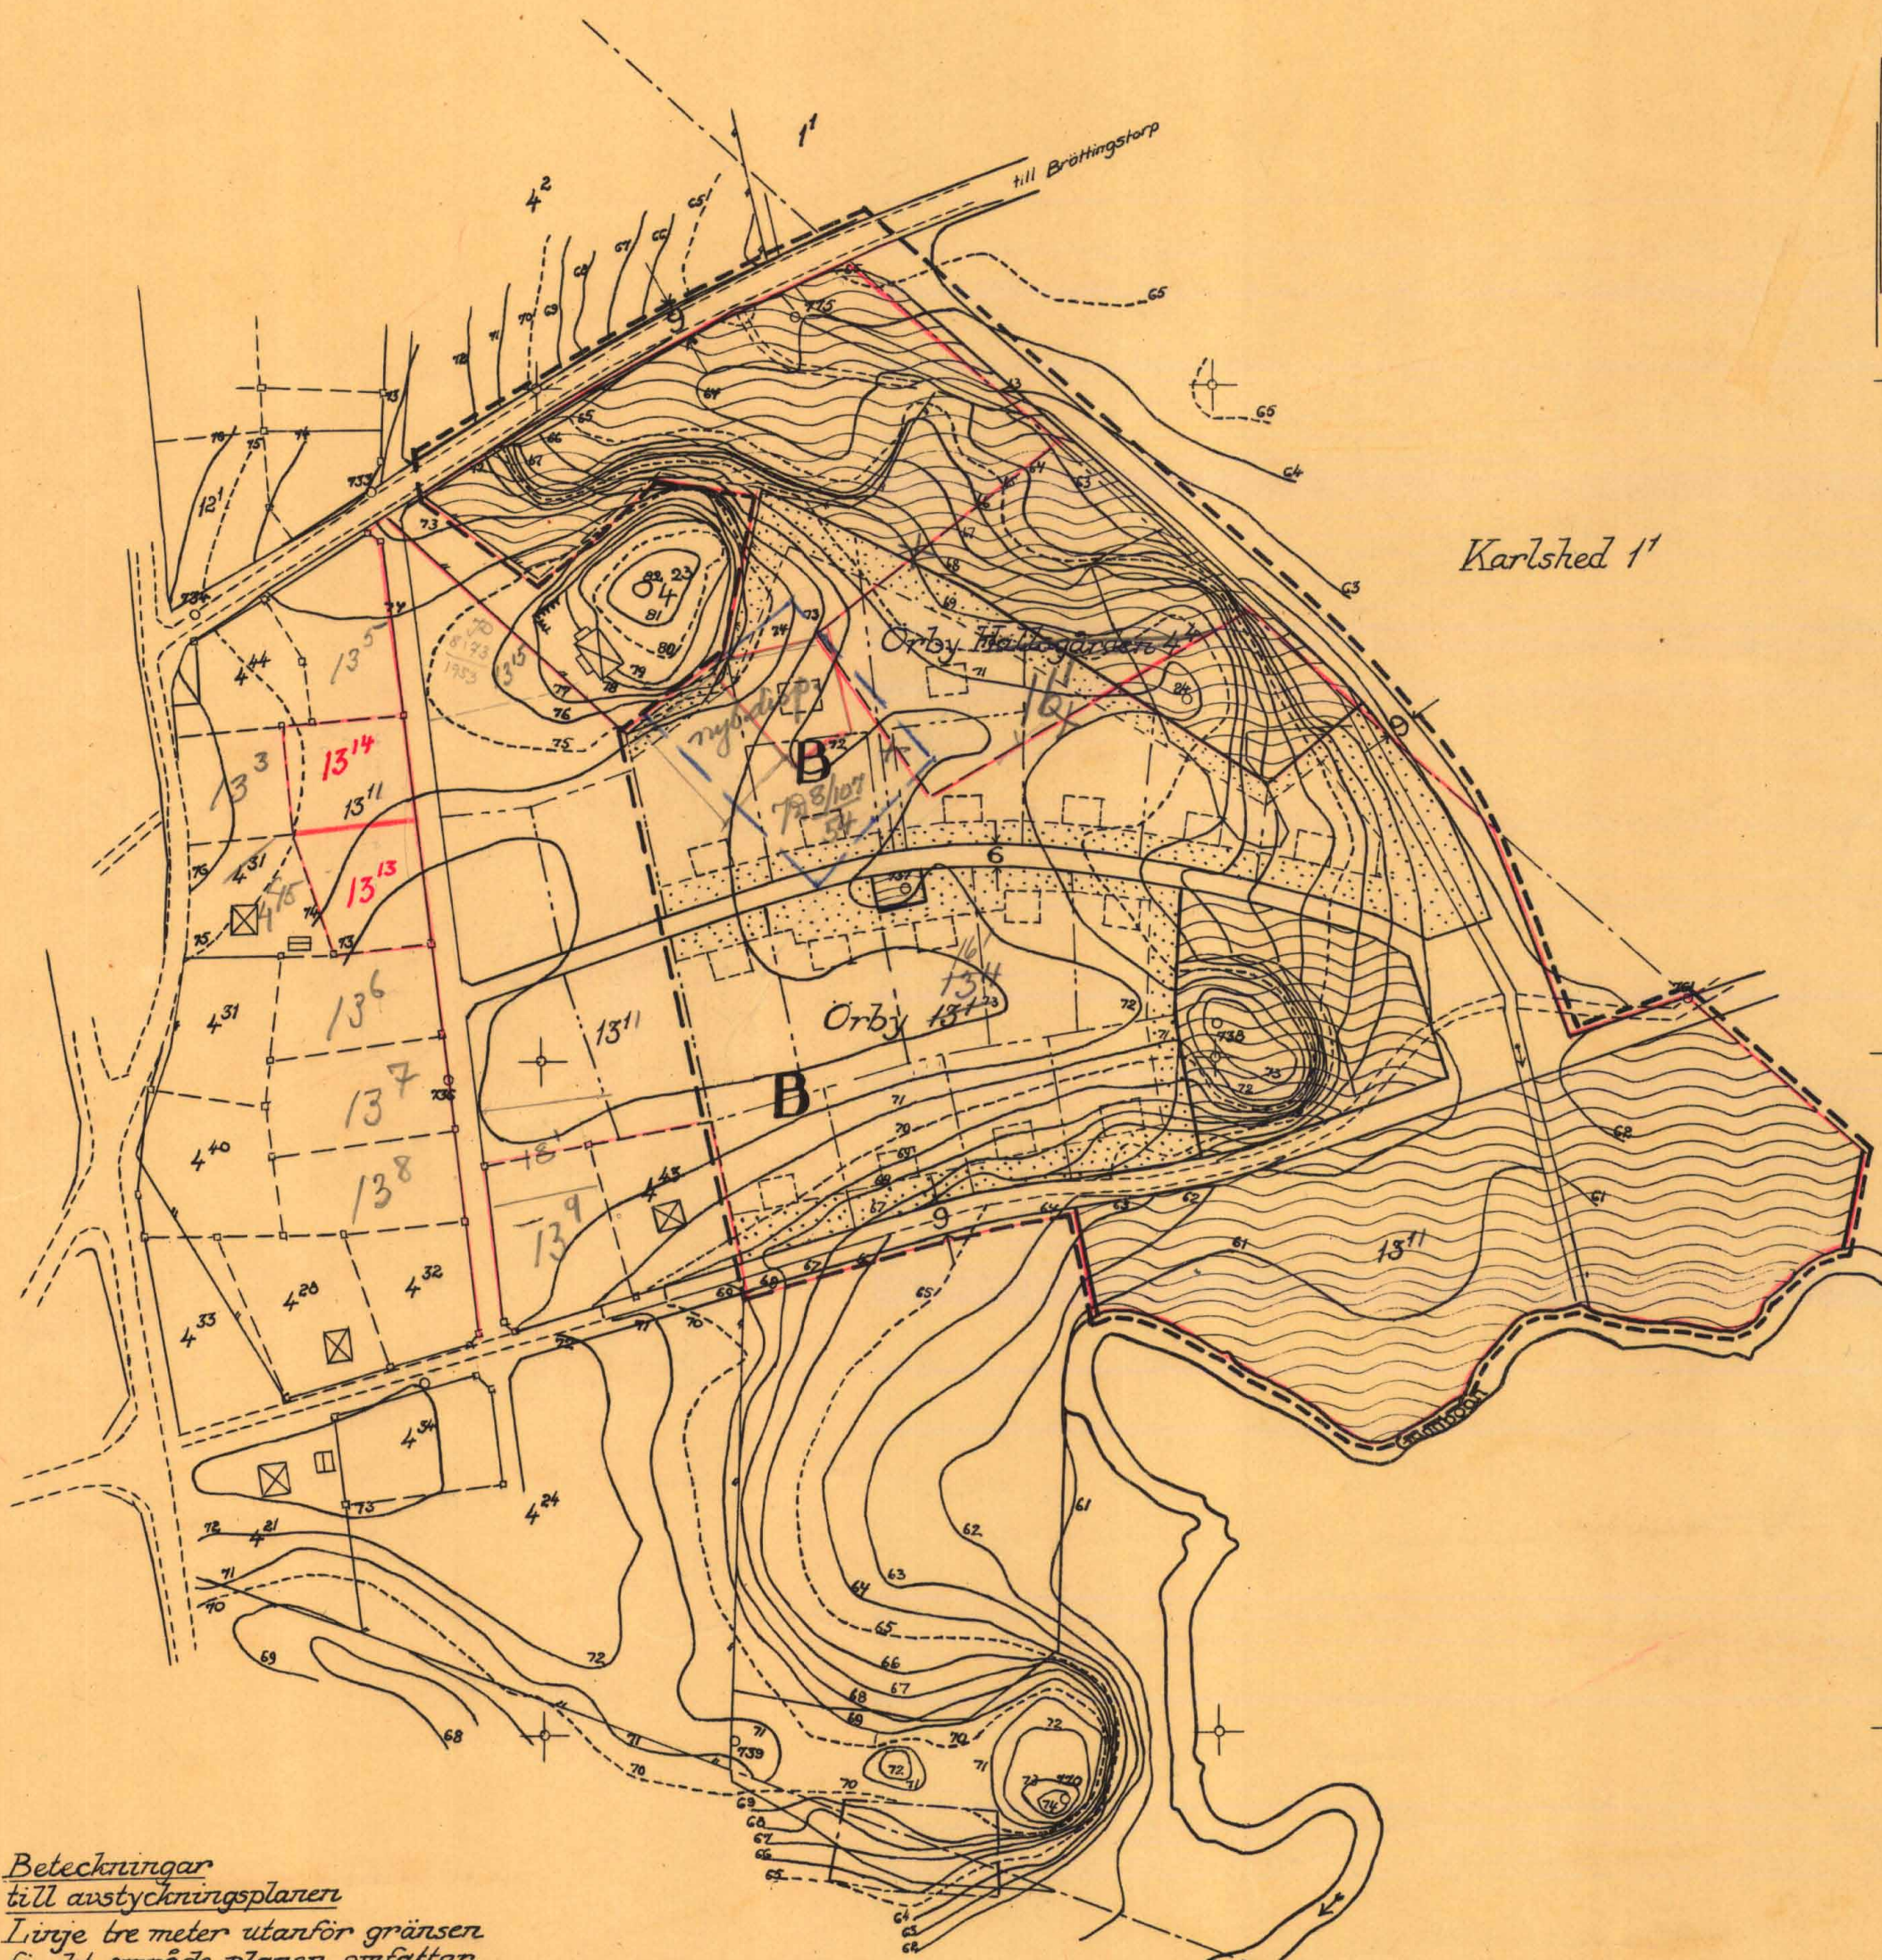

Beteckningar
 till avstyckningsplanen

- Linje tre meter utanför gränsen för det område planen omfattar
- Gatu- och kvartersgräns
- Gatubredd i meter
- Kvartersmark för bostadsändamål som inte bör bebyggas
- Öppen plats: park och plantering
- Öppen plats: gata och torg
- Förslag till indelning i tomplatser

Genom numera lagakraftvunnen resolution den 30 okt. 1947 godkände Länsstyrelsen den avstyckningsplan, denna karta avser; betygat Vänersborg i landskansliet den 19 jan. 1948

På tjänstens vägnar:

Stämpel
 Två kronor.

Stenbjörn

Skala 1:2000