

Förslag till ändring av
Stadsplanen
för del av

Kvarteret Ejdern

i Kinna köping
upprättat år 1949 av

~~Ewert Steiner~~

|Ewert Steiner|

Distriktslantmätare

Skala 1:1000.

Tillhör byggnadsnämndens i Kinna köping
beslut den 10 oktober 1949, § 90, betygar.

Nils Hassellund

Byggnadsnämndens sekreterare

År 1950 den 18 mars fastställde länsstyrelsen
den stadsplaneändring denna karta avser; och
har fastställelsebeslutet, varemot klagan jäm-
likt 150 § 3 st. byggnadslagen ej må föras,
vunnit laga kraft; betygar Vänersborg i lands-
kansliet som ovan.

På tjänstens vägnar:
Chr. Fahlcrantz


Beteckningar

till grundkartan:

-  Byggnader
-  Stadsåtgöranser
-  Stängsel
-  Nivåkurvor
- 481 Stadsågonummer

till stadsplanen:

-  Linje en meter utanför det område
planändringen avser
-  Gatu- och kvartersgräns
-  Gatu- och kvartersgräns, avsedd att utgå
-  Bestämmelsegräns
-  " avsedd att utgå
-  Föreslagen gräns för tomtplats
ej avsedd att fastställas
-  Kvartersmark för bostadsändamål
-  Område, som ej får bebyggas
-  " , som får bebyggas endast på visst sätt.
-  Parkområde

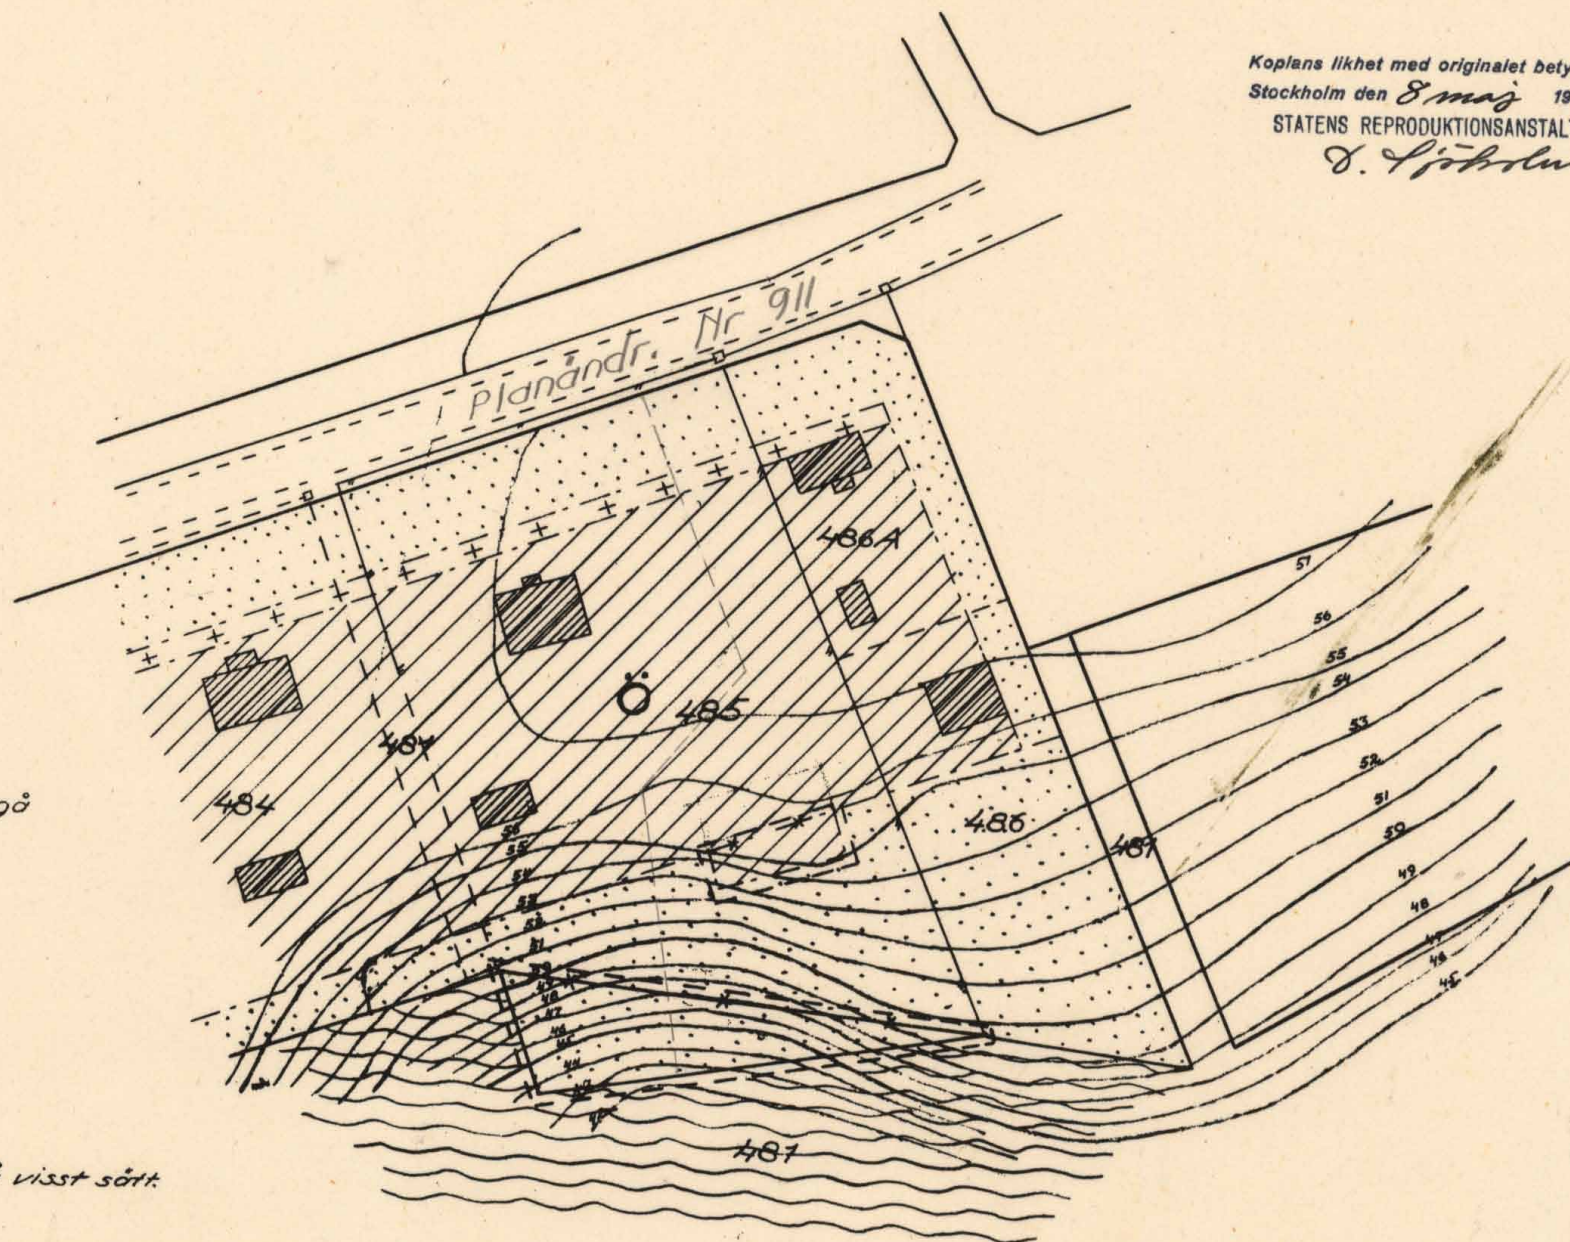

Kopians likhet med originalet betygas,
Stockholm den 8 maj 1950
STATENS REPRODUKTIONSÄNSTALT
S. Ljörholm