

J. 29/98:51

LÄNSARKITEKTEN  
I ÄLVSBORGS LÄN  
20/11/51  
1075 51

INK. TILL DISTRIKTINGENJÖREN  
FÖR VATTEN OCH AVLOPP  
I ÄLVSBORGS LÄN  
23 NOV. 1951  
Dnr IVAP 888-51  
HBP-42

12 JAN 1951  
3/8 ByD. 1951

Kopia:

Karta  
över  
del av

# Hjälltorp Västergården 121

i Fritsla socken, Älvsborgs län;

upprättad till ansökan om ändring i avstyckningsplan  
år 1950 av

Hugo G. Larsson  
Distriktslantmätare.


LÄNSARKITEKTEN  
I ÄLVSBORGS LÄN  
15 3 1951  
234 51

INK. TILL DISTRIKTINGENJÖREN  
FÖR VATTEN OCH AVLOPP  
I ÄLVSBORGS LÄN  
19 MAR 1951  
235-51  
HBP-42

Genom nämnda lagkraftvinnens resolu-  
tion den 31 dec 1951 godkände  
Landsstyrelsen den avstyckningsplanändring  
denna lark avser; bekräftar Älvsborg  
i landskapsstyrelsen den 29 feb. 1952

På tjänstens vägnar:

Stämmer  
Hugo G. Larsson  
Distriktslantmätare  
E. Melander  
Lantmätare

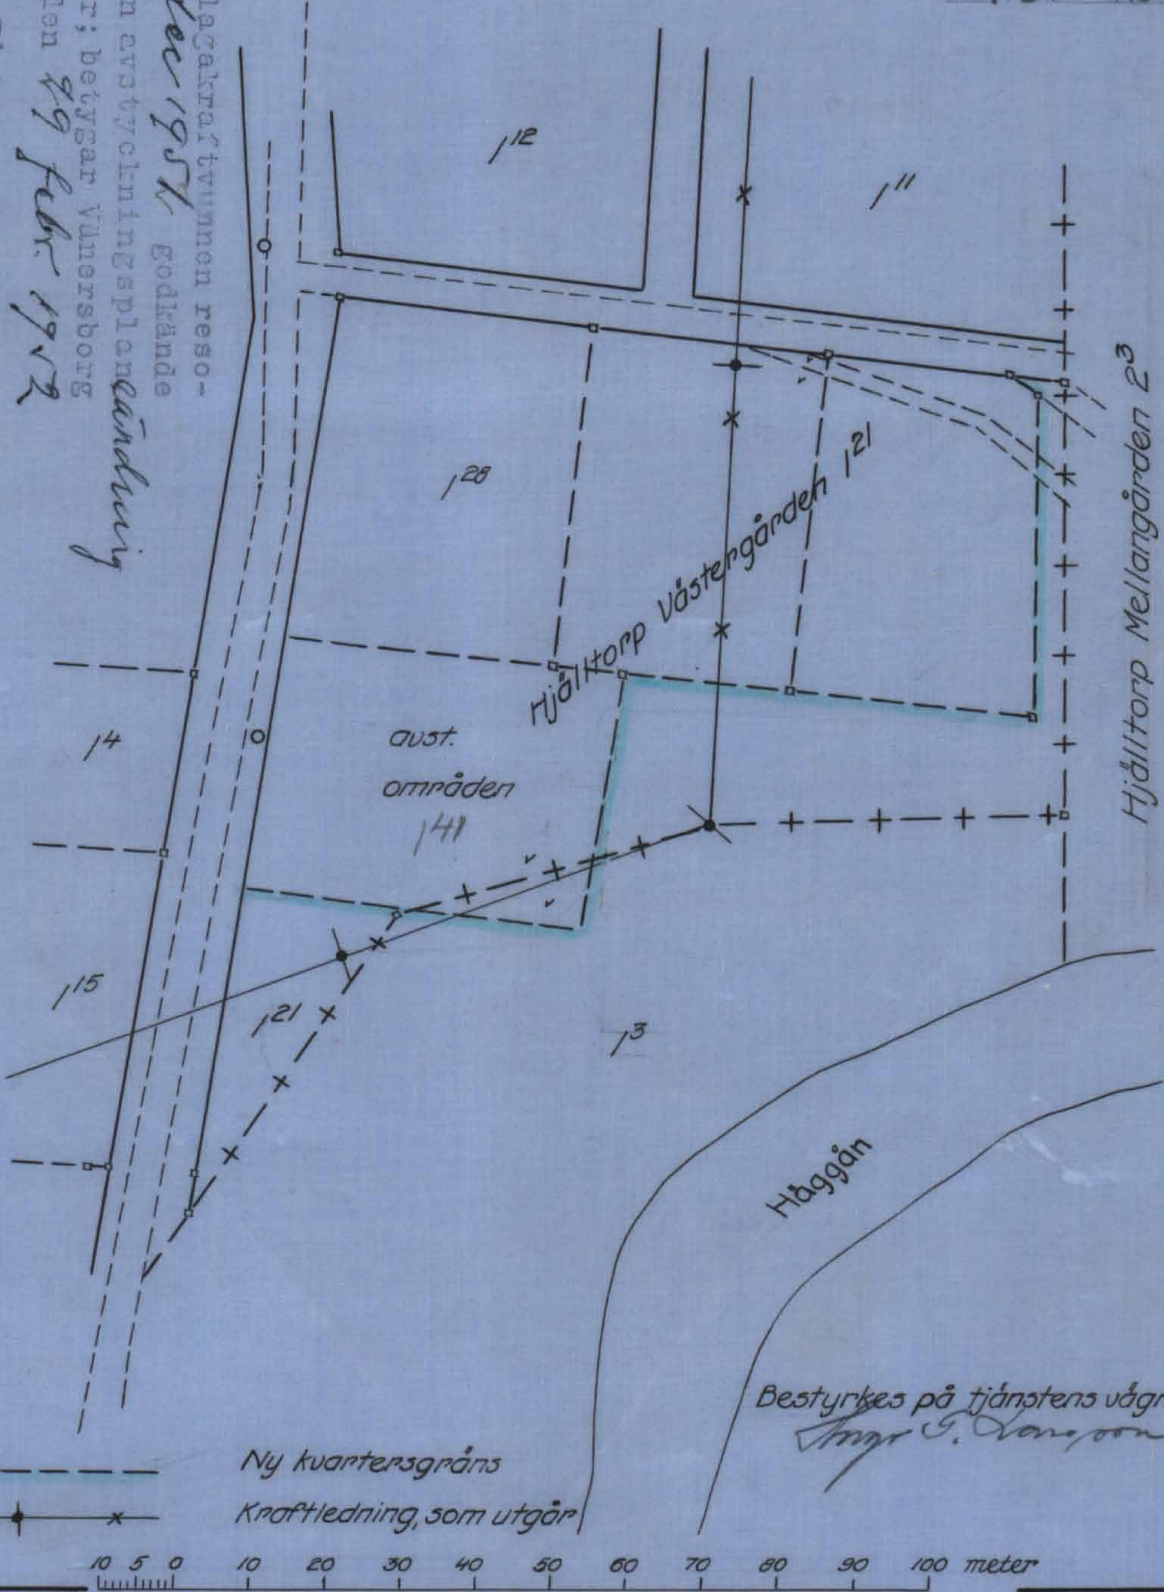

Bestyrkes på tjänstens vägnar:  
Hugo G. Larsson

Dnr 2/50:20

Skala 1:1000.

15-STV-1035  
nr 1035 Cvar-avstyckningsplan