


FÖRSLAG TILL ÄNDRING I BYGGNADSPLANEN FÖR FRITSLA STATIONSSAMHÄLLE FRITSLA SOCKEN ÄLVSBORGS L.

52.02.0

Kopians likhet med originalet betygas.
Stockholm den 25 april 1952

STATENS REPRODUKTIONSANSTALT

G. Lundberg

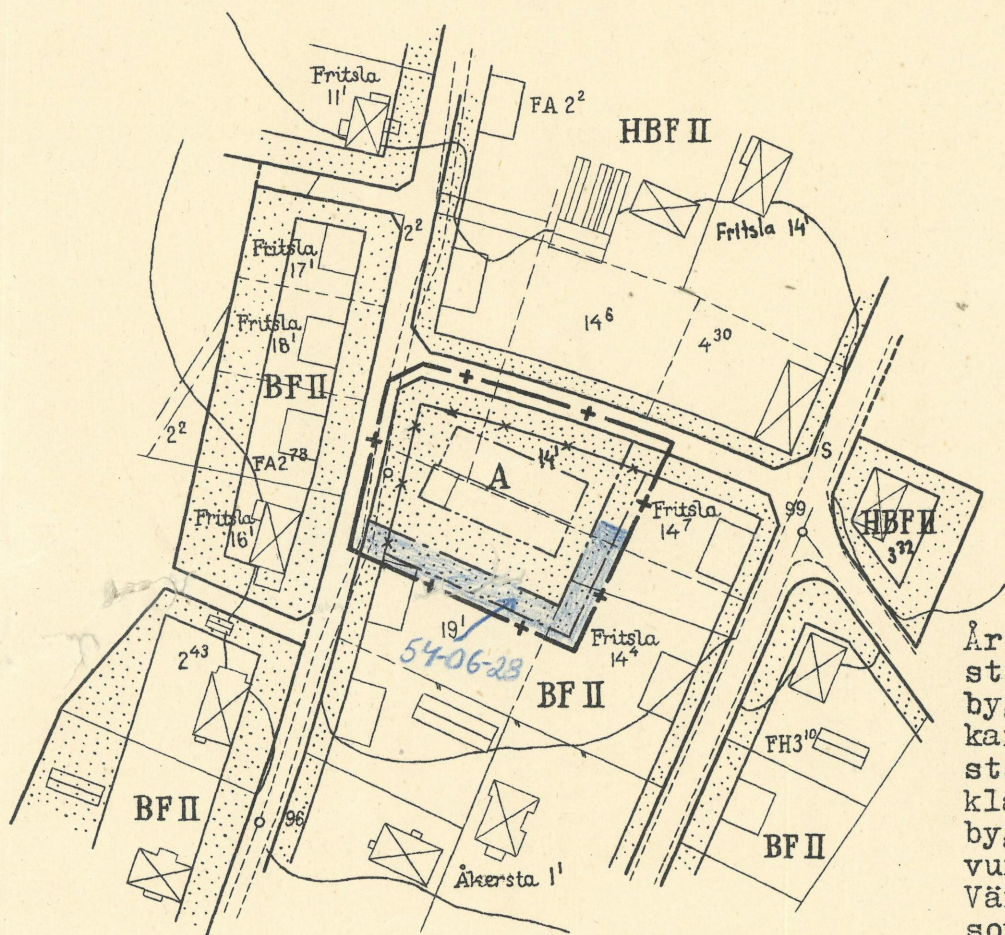

År 1952 den 8 februari fastställdes Länsstyrelsen den byggnadsplaneändring denna karta avser; och har fastställelsebeslutet, varemot klagan jämlikt 150 § 3 st. byggnadslagen ej må föras, vunnit laga kraft; betygar Vänersborg i landskansliet som ovan.


På tjänstens vägnar:

BETECKNINGAR Chr. Fahlerantz

För det av ändringen berörda området skall i övrigt gälla samma bestämmelser som gälla för lika betecknade områden i den av Länsstyrelsen den 19 januari 1951 fastställda byggnadsplanen för Fritsla.

- +— Linje dragen 3 meter utanför det område som beröres av ändringsförslaget
- Gällande områdes- och bestämmelsegräns.
- x— Gällande bestämmelsegräns avsedd att utgå.
- - — Områdesgräns
- ...— Bestämmelsegräns

Skala 1:2000

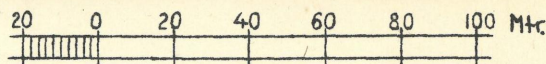

Vänersborg den 9 nov. 1951

B. Höberg.
B. Höberg