

FÖRSLAG
TILL OCH ÄNDRING AV
STADSPLAN
FÖR

Tillhör Kinna kommunalfullmäktiges
beslut den 16 februari 1954, § 28,
betygar

Karl Persson
Kom. fullm. ordförande

Tillhör Kungl. Maj:ts beslut den
20 juni 1954. Stockholm i Kommu-
nikationsdepartementet

Ex officio:
Nils Aurén

KINNA KÖPING

VAD BETRÄFFAR DEL AV KV. SKATAN

PÅ GRUNDVAL AV EN AV DISTRIKTSLANTMÄTARE
H. FRÖBERG UPPRÄTTAD KARTA UPPRÄTTAT ÅR 1954 AV

 
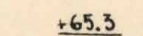
Thos Howard

NILS NORDMARK

ARKITEKT S. A. R.

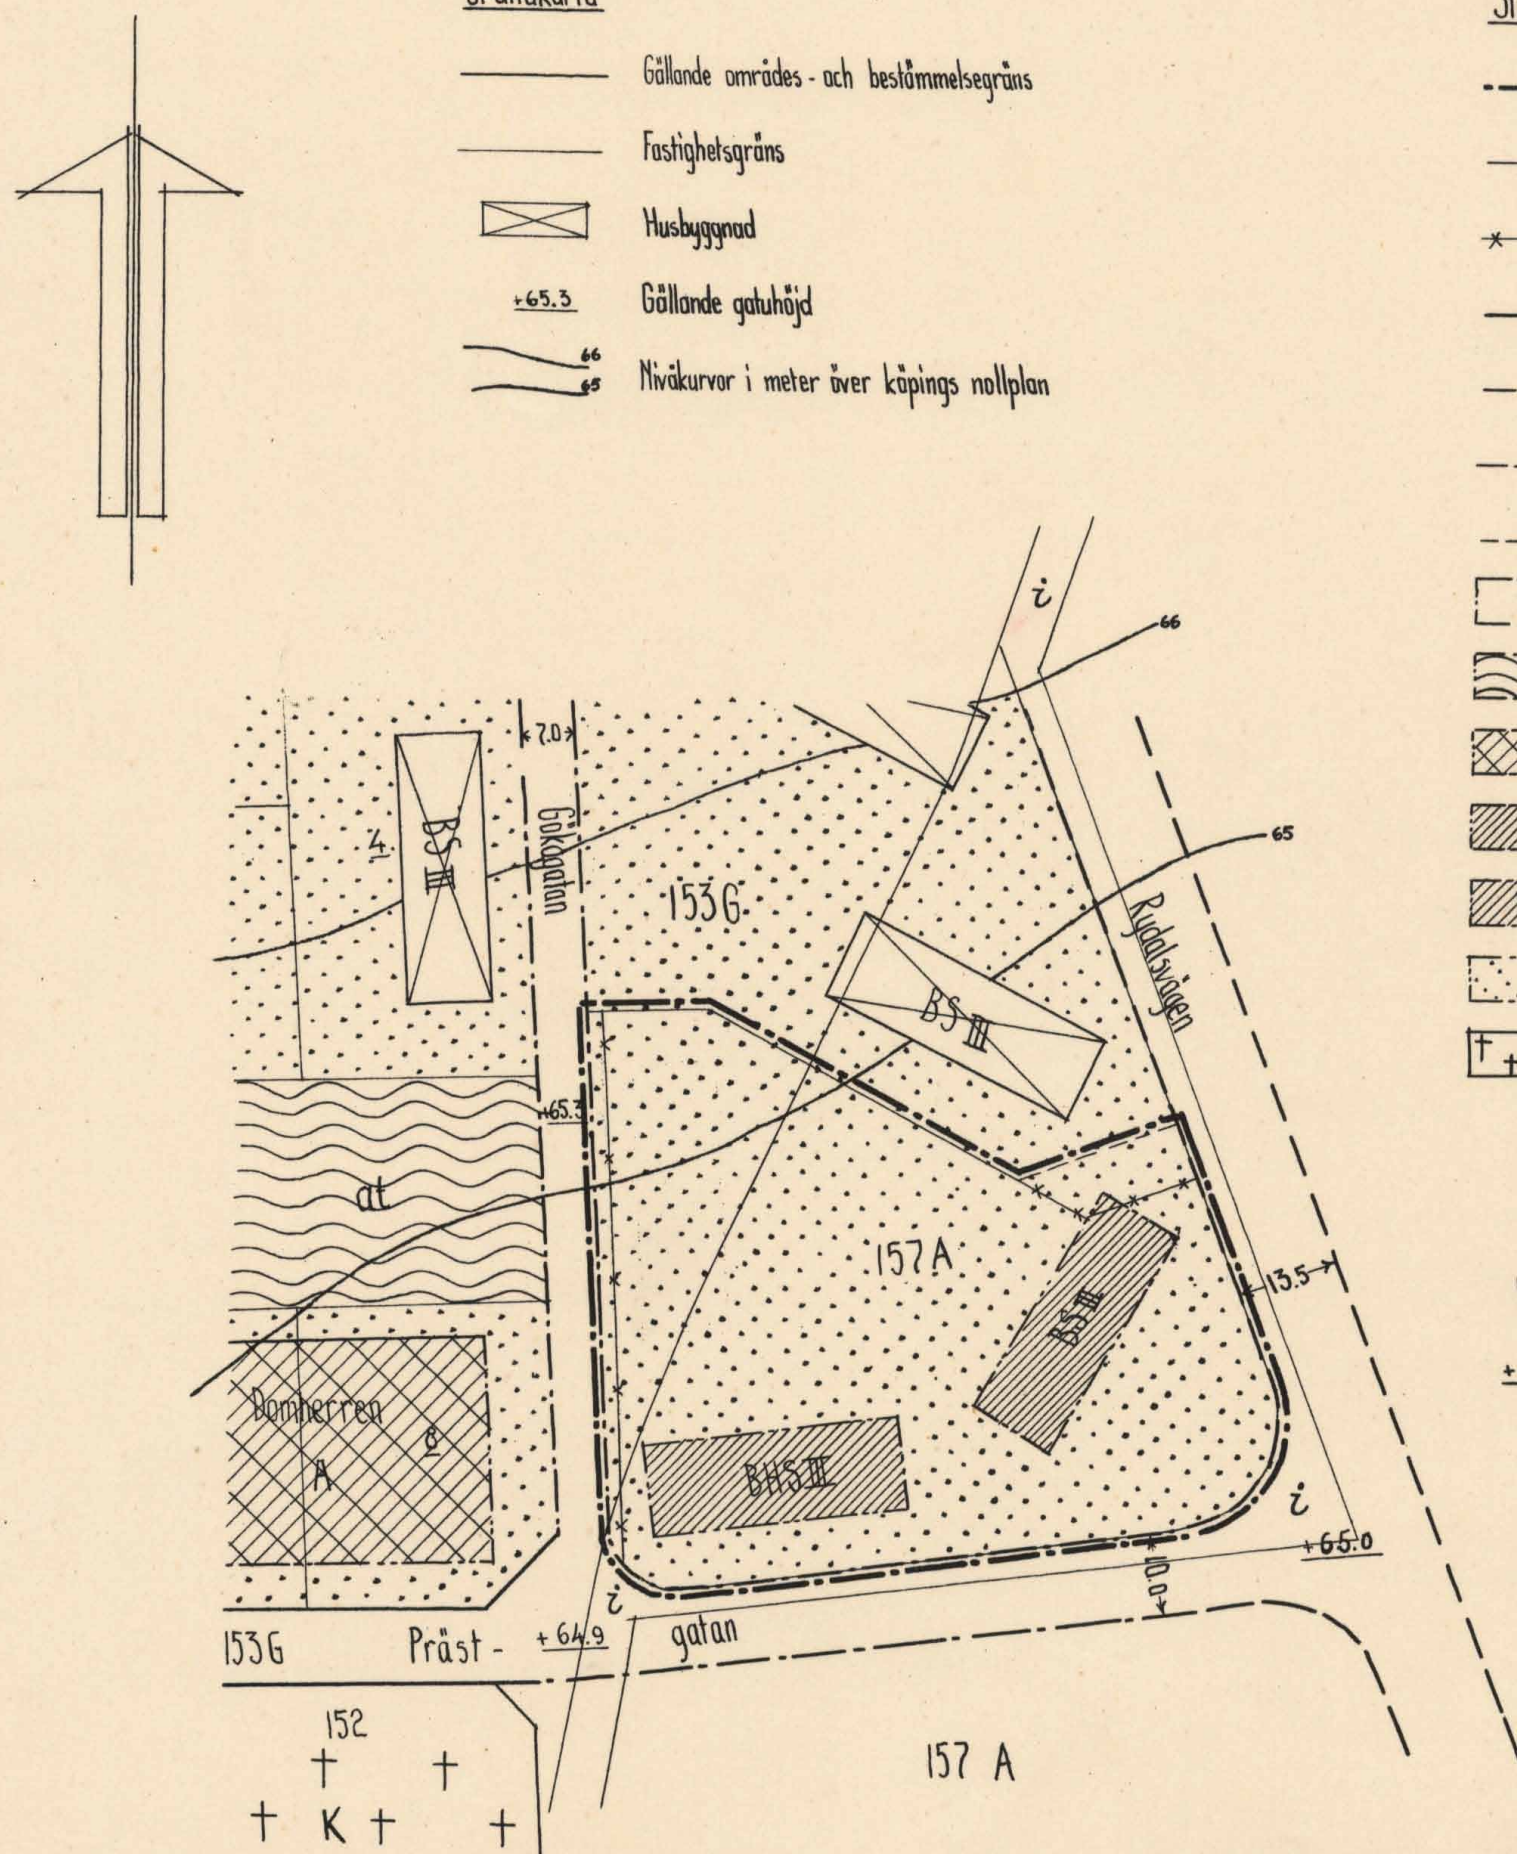
BETECKNINGAR

Grundkarta

	Gällande områdes- och bestämmeelsegräns
	Fastighetsgräns
	Husbyggnad
<u>+65.3</u>	Gällande gatuhöjd
	Nivåkurvor i meter över köpings nollplan

Stadsplanekarta

----- Stadsplanegräns
 _____ Gällande områdes- och bestämmelsegräns
 * * * " " " " avsedd att utgå
 ----- Gatu- och kvartersgräns, varöfver utfart ej må anordnas
 ----- Gatu- kvarters- och annan områdesgräns
 ----- Bestämmelsegräns
 ----- Gränslinje ej avsedd att fastställas
 [] Gata eller torg
 [] Park eller plantering
 [X] Område för allmänt ändamål
 [B] " " bostadsändamål, sammanbyggda hus
 [BH] " " bostads- och handelsändamål
 [] Mark, som icke får bebyggas
 [+ K +] Område för begravningsändamål
 III Antal våningar
 4 Tomtnummer
 152 Stadsägonummer
 + 65.3 Gällande gatuhöjd, avsedd att bibehållas



Skala 1:1000

Kopians likhet med originalet befygas.
Stockholm den 13 sept. 1955
STATENS REPRODUKTIONSANSTALT

S. Wänström