

Förslag till
byggnadsplan
för del av fastigheten
Hult Övregården 2'
i Örby socken, Älvsborgs län;
upprättat år 1953 av
Ewert Steiner.
Distriktslantmätare.
Skala 1:2000.

Beteckningar:


Grundkartan.

- Fastighetsgräns.
- Befintlig väg.
- Dike.
- 157 Polygonpunkt.
- Gränsmärke.
- Nivåkurva.
- ⊠ Byggnader

Planförslaget.

- Plangräns
- Områdesgräns
- Bestämmelsegräns.
- Illustrationslinje, ej avsedd att fastställas
- Allmän plats, "park."
- F Område för sommarbostadsändamål, fristående hus.
- Mark, som ej får bebyggas.
- Föreslaget byggnadsläge, ej avsett att fastställas.

Genom lagakraftvunnet beslut denna dag har länsstyrelsen fastställt detta förslag; betygar Vänersborg i landeekansliet den 29 sept. 1955.
På tjänstens vägnar:
Åke Paulsson

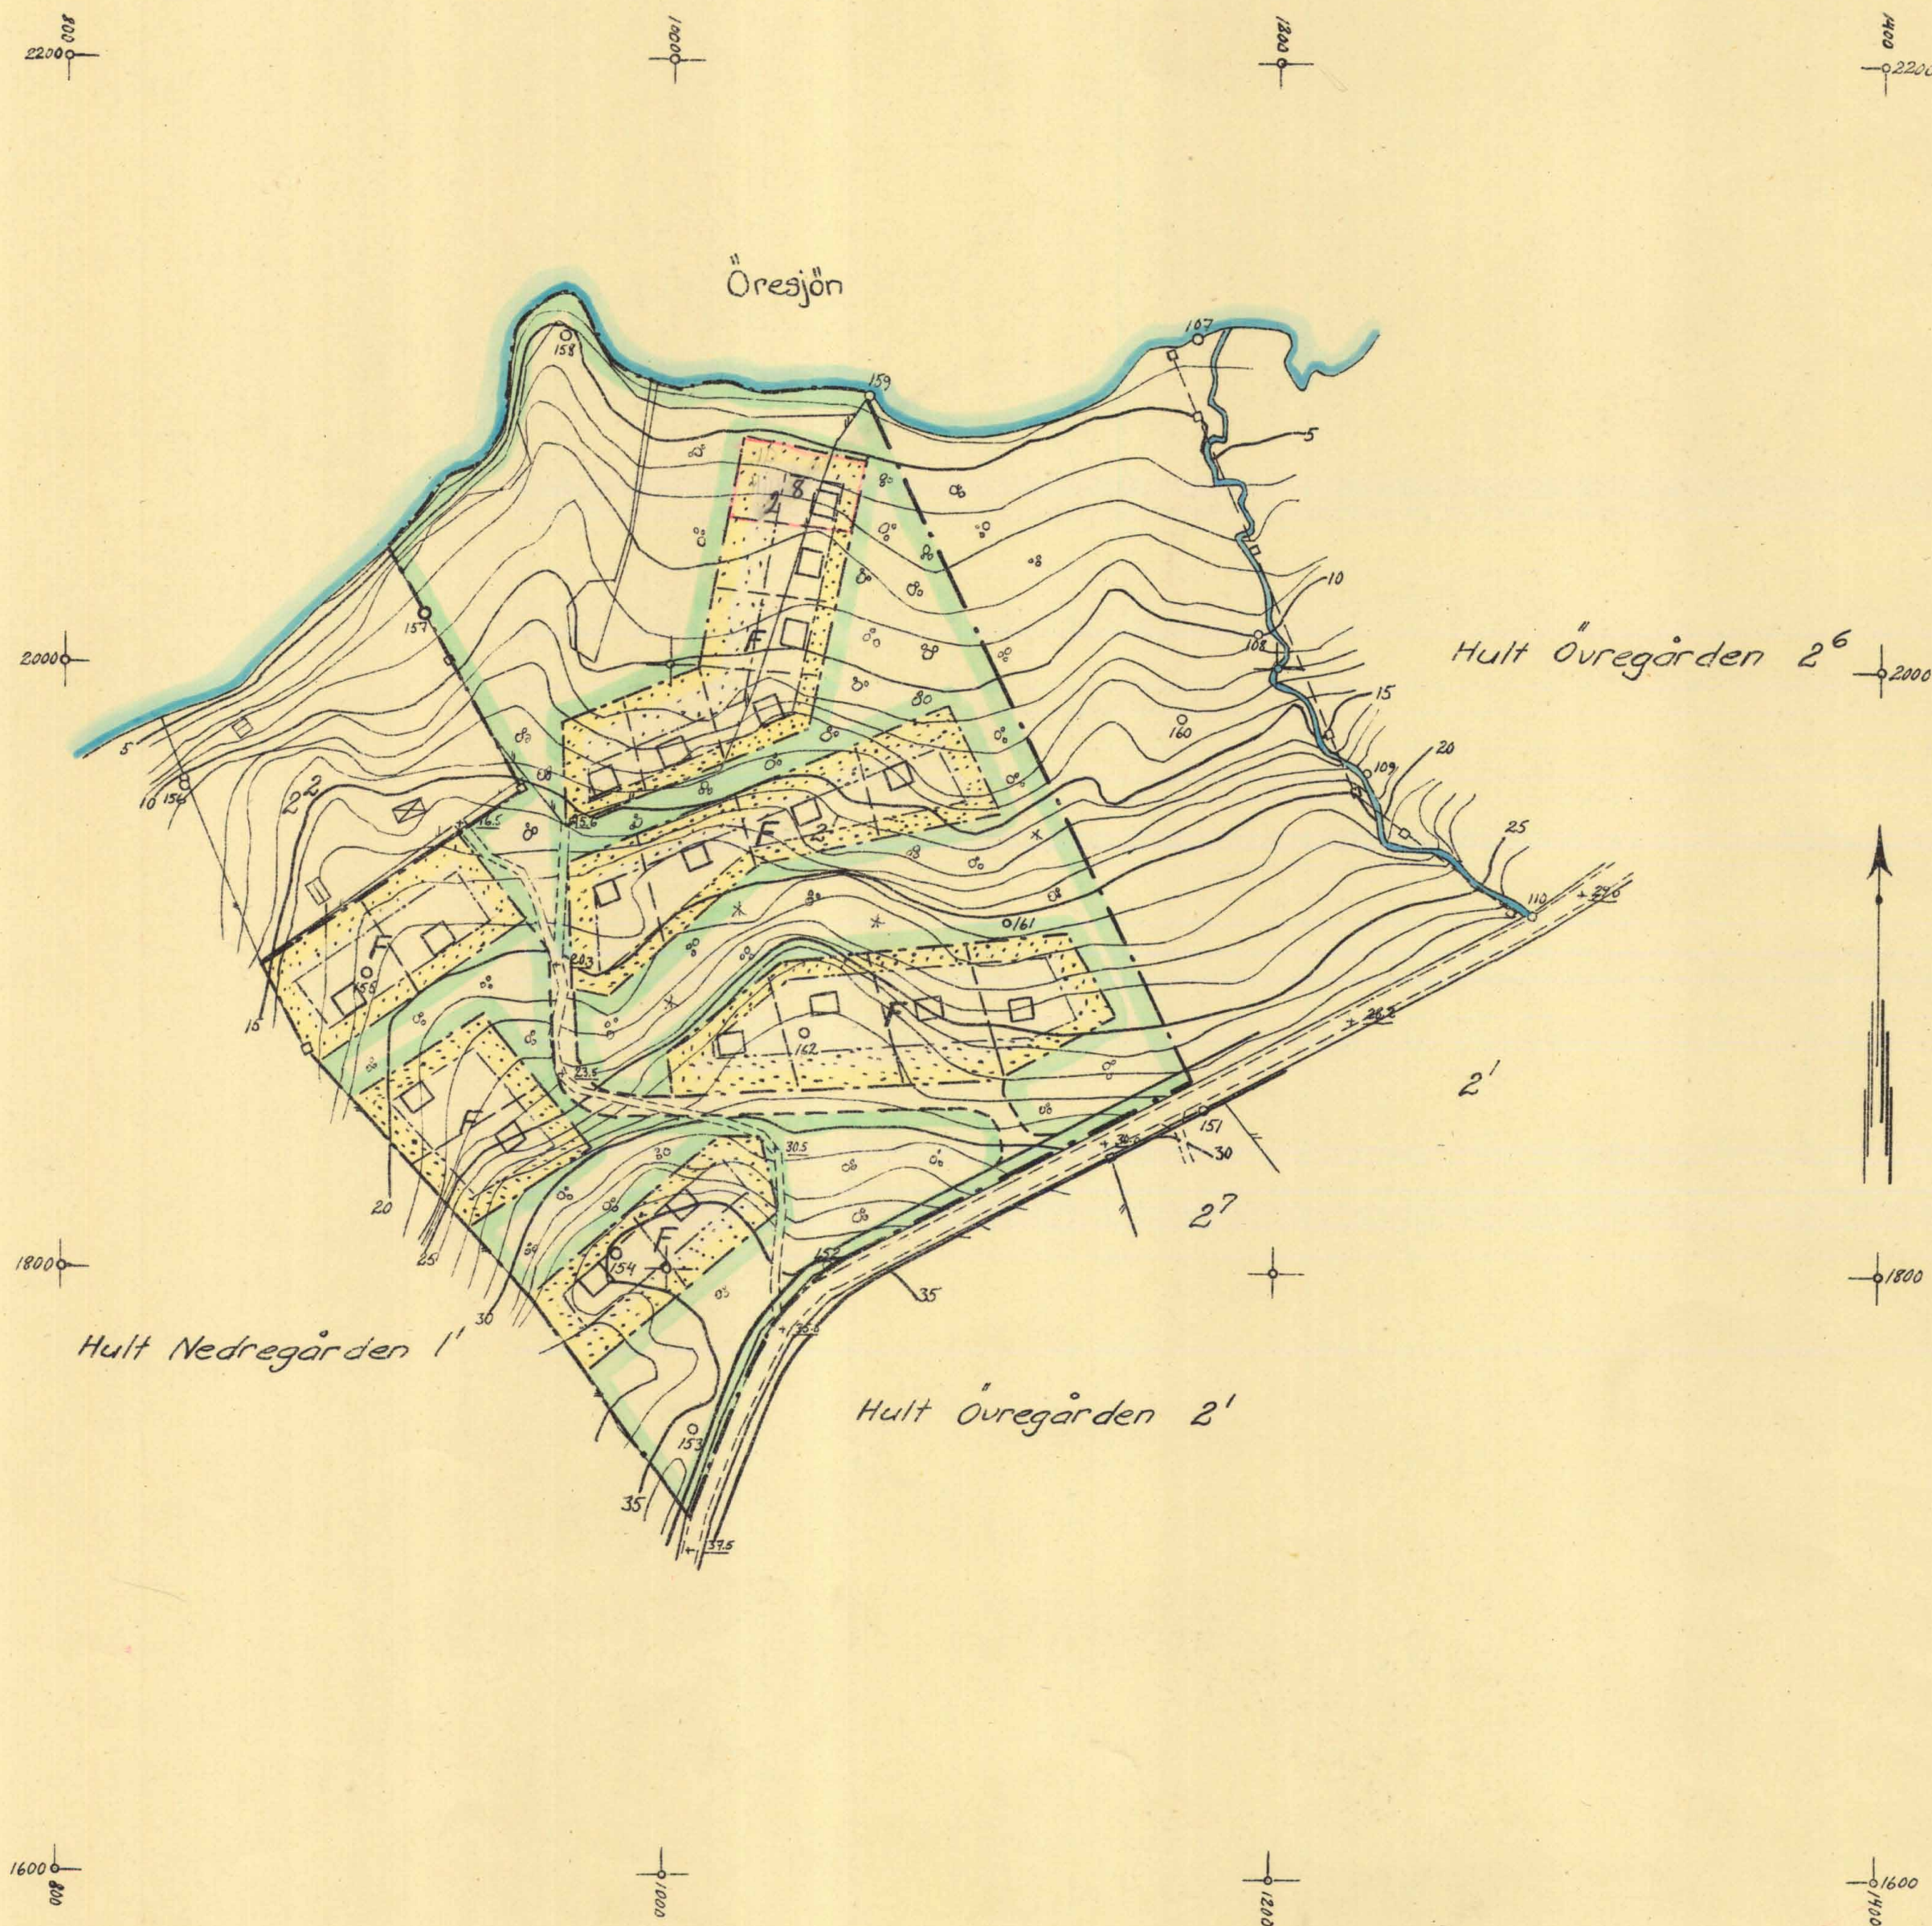

Kopians rättighet med originalen betygas.

Stockholm den 18 maj 1955

STATENS REPRODUKTIONSANSTALT

Åke Paulsson
S. Wänström

Ändrade bestämmelser se akt 1463-P49

Byggnadsplan 1272 Stpl