

Genom lagakraftvunnet beslut denna dag har länsstyrelsen fastställt detta förslag; be-tygar Vänersborg i landskans-
liet den 21 januari 1956.
På tjänstens vägnar:
Åke Paulsson

Förslag till BYGGNADSPLAN

för del av fastigheten
VÄNNÄKRA ÖSTERGÅRDEN 2¹
i Örby socken, Älvsborgs län

Beteckningar till grundkartan:

- Borningshus
- Fastighetsgräns
- Staket
- Väg
- Åkerkontur
- Gränsmärke
- Vatten, strandkontur
- Nivåkurvor i meter
- Punkt i rutnät
- Polygonpunkt

Grundkartan är upprättad år 1954 av
distriktslantmätare Ewert Steiner


Beteckningar till byggnadsplanekartan:

- Byggnadsplanegräns
- Gatu-kvarters- och annan områdesgräns
- Bestämmelsegräns
- Gränslinjer ej avsedda att fastställas

- Allmän plats, vägmark
- Allmän plats, park eller plantering

- Område för sommarbostadsändamål fristående hus
- Mark som icke får bebyggas

Skala 1:2000

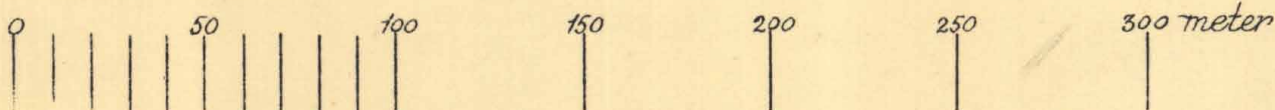

**Ändrade
planbestämmelser
se akt. 1563-P7**

Hanatorp Övregården

Kopians likhet med originalet bekräftar
Stockholm den 5 mars 1956
STATENS REPRODUKTIONSANSTALT
Stenbrink
S. Embrink

Alingsås den 2³ 3-1954 Kiruna den 13 1954

Ib Frandsen. Arkitekt MAA Ewert Steiner / Distriktslantmätare.

15-STY-1292

Byggnadsplan nr. 1292 St:pl.