
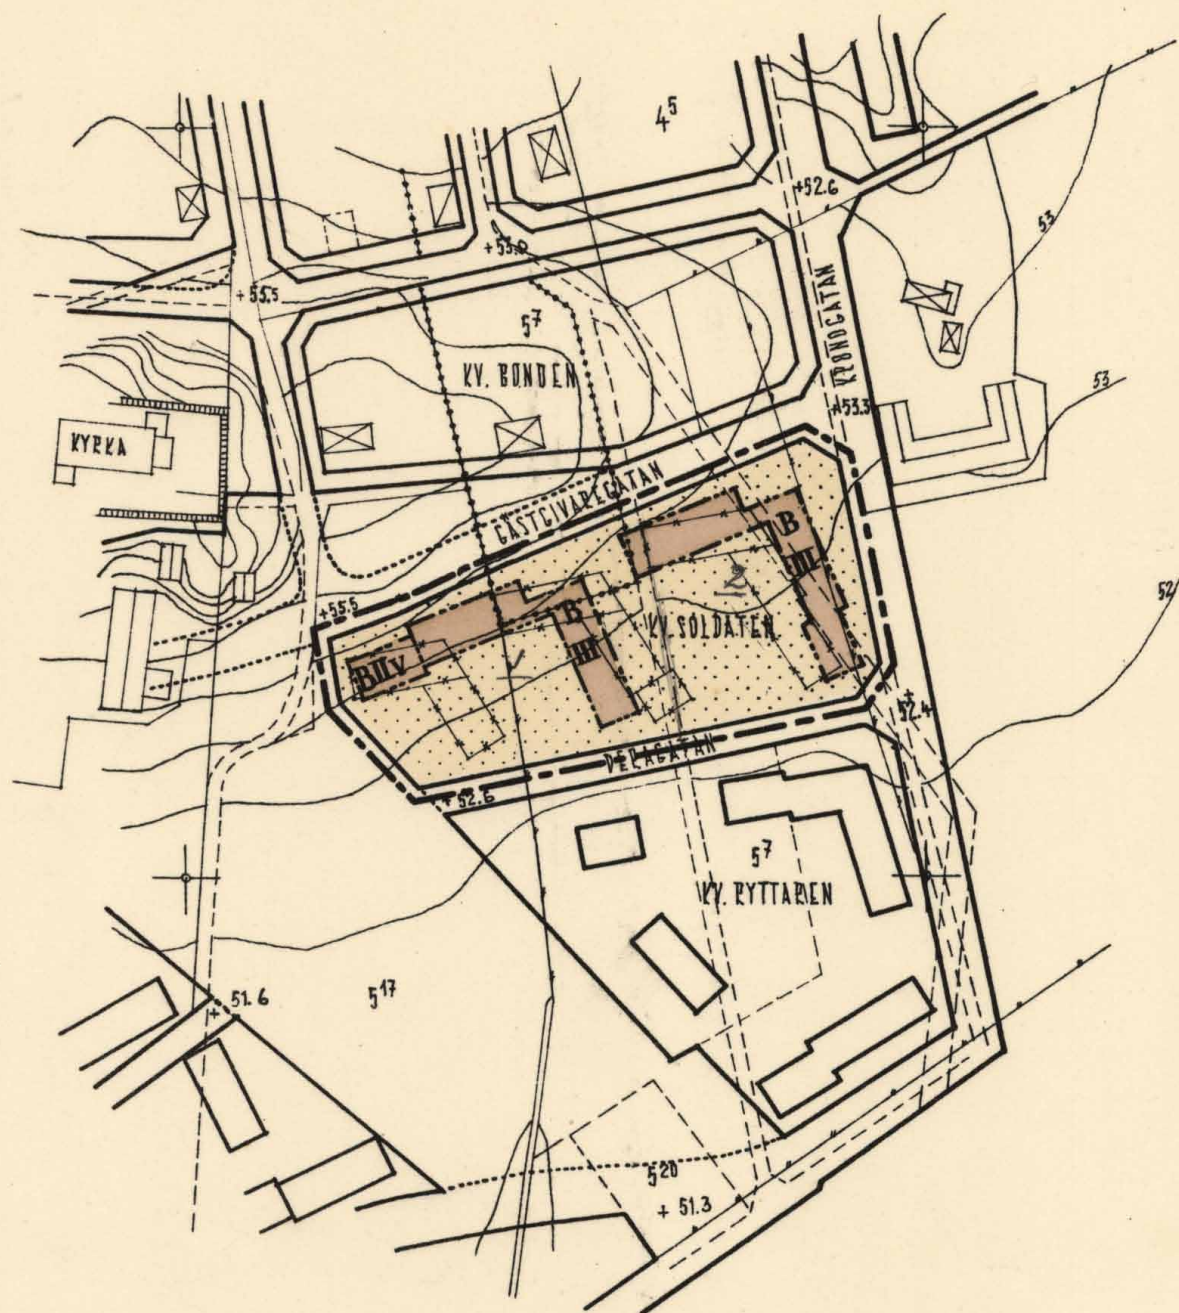


Skene köping 119/56

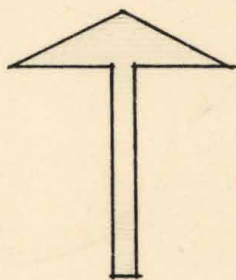

Tillhör Skene byggnadsnämnds beslut
den 24 jan. 1956 § 11 betygat
Ruth Ahlberg
komm. ing.

FÖRSLAG TILL ÄNDRING AV STADSPLANEN FÖR KVARTERET

SOLDATEN

I SKENE KÖPING I ÄLVSBOGERS LÄN

UPPRÄTTAT I AUGUSTI 1955

Å SVENSKA RIKSBYGGENS ARKITEKTKONTOR

Tierlandt

HENNING OPLAND
ARKITEKT SÄR

Tillhör Länsstyrelsens i Älvsborgs län
beslut den 4 april 1956 III Gl 7 56; be-
tygar

På tjänstens vägnar:
Åke Paulsson

BETECKNINGAR Å GRUNDKARTAN

	HUVUDBYGGNAD RESP. UTHUS
	STENMUR
	STAKET
	VÄG
	PIKE
	TOMTGRÄNS
	HÄCK
	ÅKERMARK
	NIVÅFÖROR
	KOORDINATPUNKT

STADSPLANE BETECKNINGAR

GRÄNSLINJER

	GRÄNSLINJE BELÄGEN 3 m. UTANFÖR DET OMRÅDE FÖRSLAGET AVSER
	GÄLLANDE OMRÅDES- OCH BESTÄMMESEGRÄNS
	AVSEDD ATT UTGÅ
	BESTÄMMESEGRÄNS

ALLMÄN PLATS


	GATA ELLER TORG
--	-----------------

BYGGNADSKVARTER

	OMRÅDE FÖR BOSTADSÄNDAMÅL
--	---------------------------

ÖVRIGA BETECKNINGAR

	MARK SOM ICKE FÅR BEBYGGAS
	ANTAL VÅNINGAR
	JÄMTE VINDRIKTNING
	CATUHÖJD

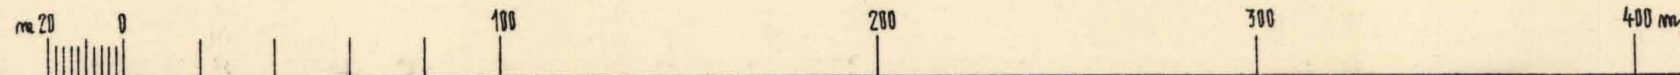

15-SKS-119

Kopians likhet med originalet betygat
Stockholm den 14 aug. 1956
STATENS REPRODUKTIONSANSTALT
S. Embrink
S. Embrink

Kopierat
Koll. JE

Statens Reprodukionsanstalt 1956

Skene köping 119/56