

1956-12-27
Skene köping 122


Genom lagakraftvunnet beslut denna dag har länsstyrelsen fastställt detta förslag; betygar Vänersborg i landskansliet den 26 juli 1956.
På tjänstens vägnar:
Åke Paulsson

FÖRSLAG TILL ÄNDRING I STADSPLANEN FÖR KVARTEREN
ODALMANNEN OCH TJÄNSTEMANNEN
I SKENE KÖPING, ÄLVSBORGS LÄN

UPPRÄTTAT ÅR 1956 AV
GÖTEBORGS FÖRORTERS ARKITEKTKONTOR

Lennart Kvarnström

LENNART KVARNSTRÖM, ARKITEKT SAR

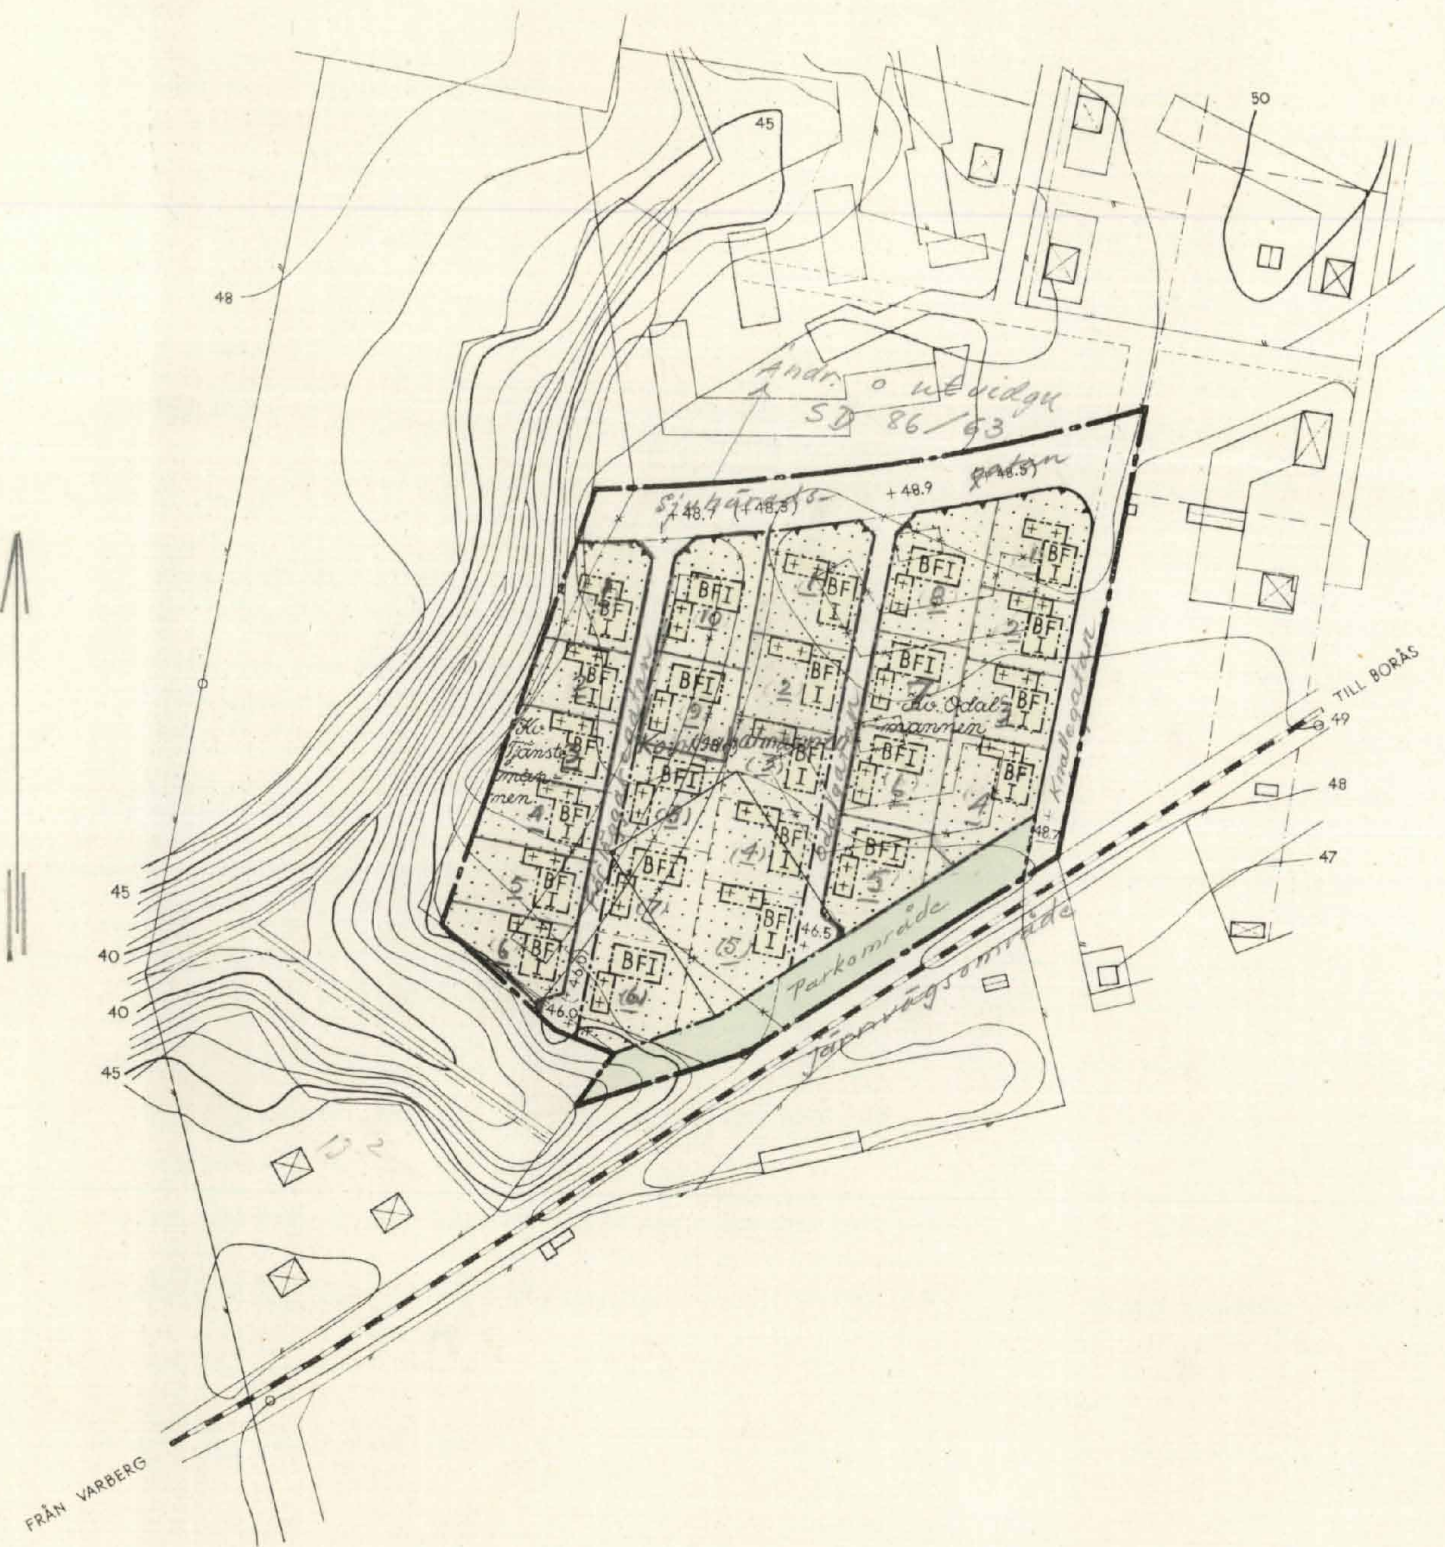

BETECKNINGAR:

GRUNDKARTAN:

- Fastighetsgräns
- Väg
- Järnväg
- Staket
- Åkergräns
- Dike
- Befintliga byggnader
- Nivåkurvor
- Polygonpunkt
- Stadsplanelinje

PLANFÖRSLAGET:

LINJEBETECKNINGAR:

- Plangräns
- Områdesgräns, fastställd, avsedd att bibehållas
- " " " " " " utgå
- " " " " " " ny föreslagen
- " " " " " " med utfartsförbud
- Bestämmelsegräns, fastställd, avsedd att utgå
- " " " " " " ny föreslagen
- Gräns mellan gata och allmän plats, ej avsedd att fastställas
- Föreslagen tomtgräns, " " "

ALLMÄN PLATS:

- Gata
- Park

BYGGNADSKVARTER:

- B Område för bostadsändamål

ÖVRIGA BETECKNINGAR:

- Mark som icke får bebyggas
- " " " " " " för uthus o. dyl.

- F Fristående byggnadssätt
- I Väningsantal
- + 48.7 Gatuhöjd, fastställd, avsedd att bibehållas
- (+ 48.0) " " " " " " utgå
- + 46.0 " " " " " " ny föreslagen

Tillhör Byggnadsnämndens i Skene protokoll
den 17.5.1956 § 53, betygar

B. Ahlberg
kommunalingenjör

Tillhör Kommunalnämndens i Skene protokoll
den 14.5.1956 § 175, betygar

B. Ahlberg
kommunalingenjör

Kopians likhet med originalet betygas
Stockholm den 1 okt. 1956

STATENS REPRODUKTIONSÄNSTALT

Stenbrink
S. Embrink

Grundkartan uppgjord år 1956 av distriktslantmätare E. Steiner

SKALA 1:2000

0 50 100 200 M

Skene köping

122
1956
kompl. d. k.

15-SKS-122