

Förslag till stadsplan för del av **SKENE** köping Älvsborgs län.

UPPRÄTTAD I JULI 1955 AV
LÄNSARKITEKTKONTORET
I ÄLVSBOGGS LÄN.

P.A. NOBEL


Beteckningar:

- Stadsplanegräns
- *--- Stadsplanegräns avsedd att utgå
- ===== Gällande områdesgräns
- ===== Gällande bestämmelsegräns
- Föreslagen områdesgräns
- Föreslagen bestämmelsegräns
- - - - - Befintlig äggräns
- ~~~~~ Nivåkurvor
- Andra illustrationslinjer
- ☒ Befintlig byggnad
- 5 Tomtnummer
- 4 Fastighetsregisternummer
- +0.0 Gällande gatuhöjd avsedd att bibehållas
- +0.0 Föreslagen gatuhöjd
- Bata eller torg
- Park eller plantering
- A Område för allmänt ändamål
- BF Område för bostadsändamål, fristående hus
- Tm Område för motortrafik och därmed samhörigt ändamål
- Mark som icke får bebyggas
- Mark för mindre gårdsbyggnad
- Iv Antal våningar jämte vindinredning
- Föreslaget läge för nybyggnad

Tillhör Skene kommunal-
fullmäktiges beslut av
den 27 mars 1956 § 33
betygar
Gustaf Alehem
ordförande.

Tillhör Kungl. Maj:ts
beslut den 14 september
1956 Stockholm i Kommu-
nikationsdepartementet
Ex officio:
Nils Aurén

SKALA 1:2000

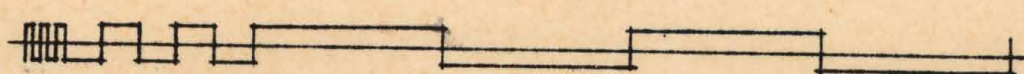

Planändr.
S.D. 305/1964
Nr 207
1965

Sammanföring av samt
Vägmark med 50.4

15-SKS-126

Skene köping 126

Kopians likhet med originalet betygas
Stockholm den 5 dec. 1956.
STATENS REPRODUKTIONSANSTALT
3. H. H. H. H. H.
S. Embellak
Statens Reprodukationsanstalt 1956