
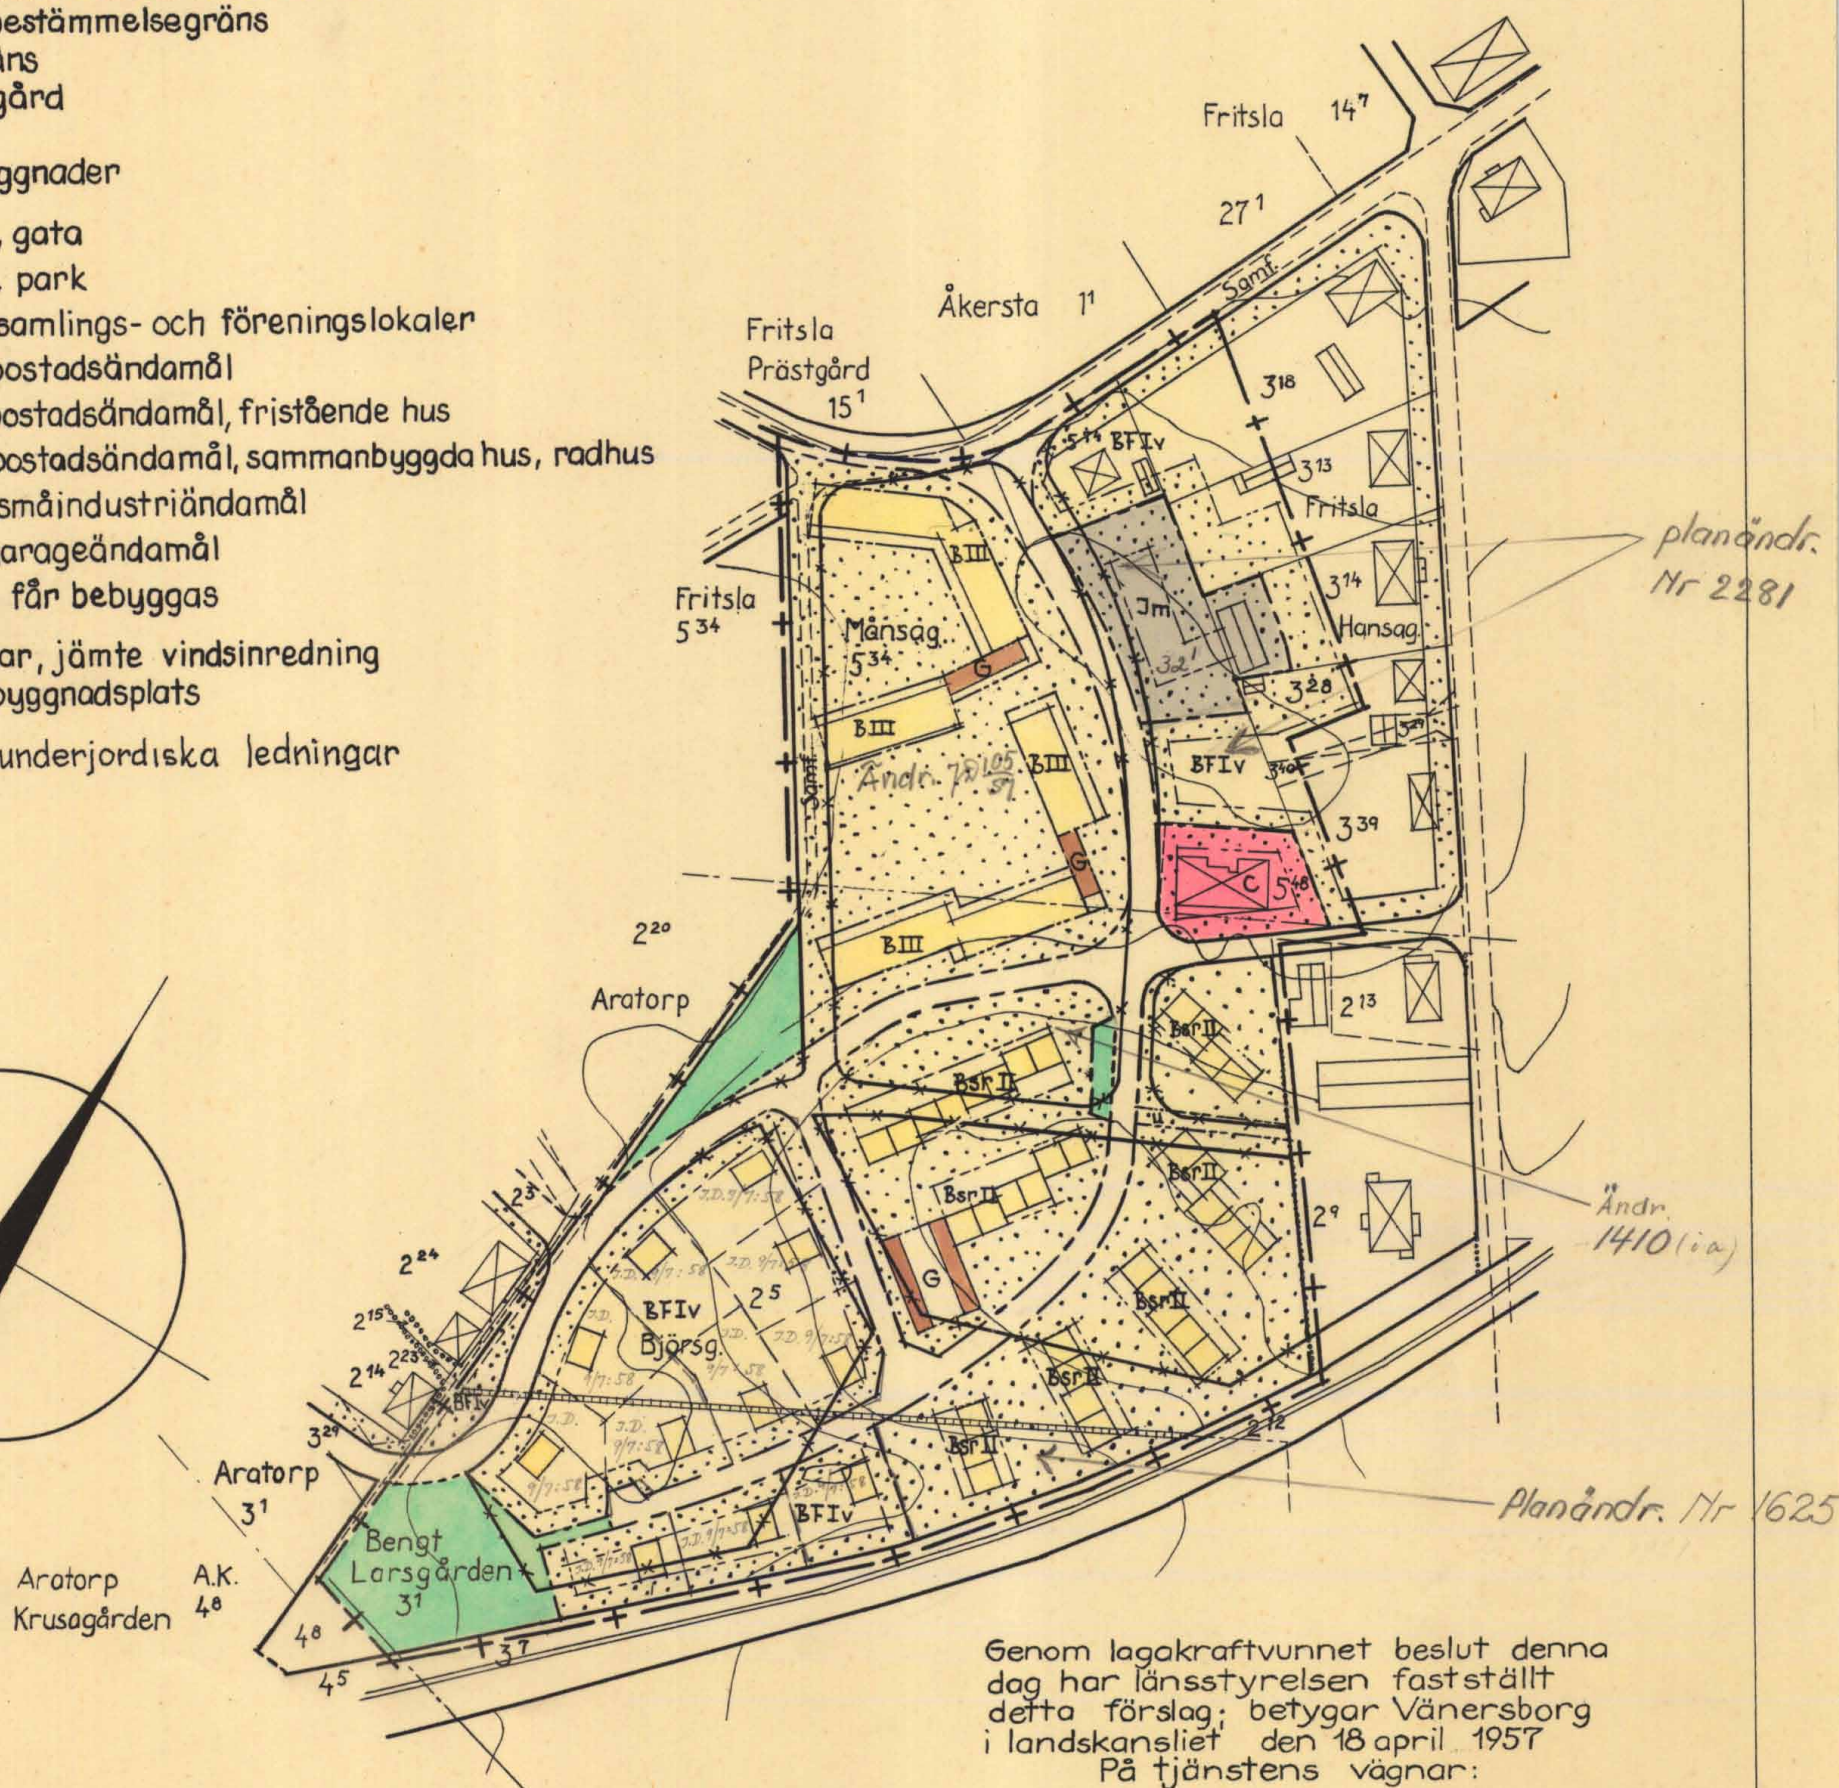


Förslag till ändring i byggnadsplanen för FRITSLA stationssamhälle, Älvsborgs län.

BETECKNINGAR

- +— Gräns för det område ändringsförslaget avser
- Områdesgräns avsedd att bibehållas
- *— Områdesgräns avsedd att utgå
- Föreslagen områdesgräns
- Bestämmelsegräns avsedd att bibehållas
- Föreslagen bestämmelsegräns
- Fastighetsgräns
- Häck, gårdsgård
- Väg
- ☒ Befintliga byggnader
- Allmän plats, gata
- Allmän plats, park
- C Område för samlings- och föreningslokaler
- B Område för bostadsändamål
- Bf Område för bostadsändamål, fristående hus
- Bsr Område för bostadsändamål, sammanbyggda hus, radhus
- Jm Område för småindustriändamål
- G Område för garageändamål
- Mark som ej får bebyggas
- I, II, v Antal våningar, jämte vindsinredning
- Föreslagen byggnadsplats
- u Område för underjordiska ledningar

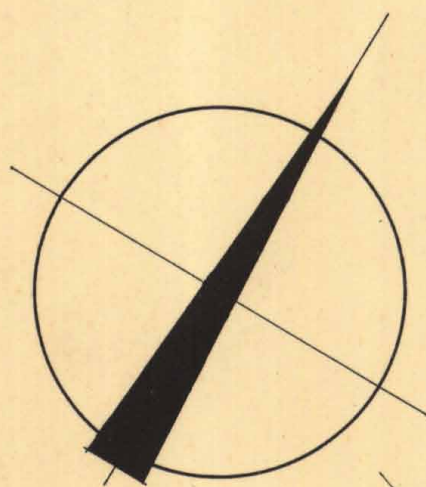


Genom lagakraftvunnet beslut denna dag har länsstyrelsen fastställt detta förslag; betygar Vänersborg i landskansliet den 18 april 1957
På tjänstens vägnar:

Åke Paulsson

Kopians likhet med originalet bekräftar.
Stockholm den 20 aug. 1957.
STATENS REPRODUKTIONSANSTALT

G. Lundberg

Skala 1:2000

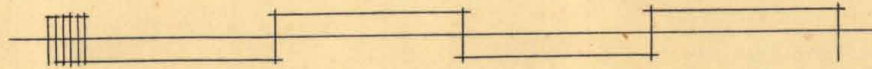

Ss 116:1 föres.

15-STY-1357

LÄNSARKITEKTKONTORET VÄNERSBORG

uppdrag nr 12/56

handling nr 4

utförd av Yngve Norrman

Vänersborg den 6/10 1956

Ändr. av byggnadsplan nr 1357 Stpl.