

FÖRSLAG TILL
ÄNDRING AV BYGGNADSPANEN FÖR
FRITSLA MÅNSAGÅRDEN M.M. I
FRITSLA STATIONSSAMHÄLLE
ÄLVSBORGS LÄN

UPPRÄTTAT ÅR 1957 AV SJUHÄRADSBYGGENS ARKITEKTKONTOR

D.-A. Pehrson
D.-A. PEHRSON


GRUNDKARTAN

- GÄLLANDE OMRÅDES- OCH BESTÄMMELSEGRÄNS *
- FASTIGHETSGRÄNS
- ☒ BEFINTLIGA BYGGNADER
- ~ 80 NIVÅKURVOR I METER

20 10 0 20 40 60 80 100 m
SKALA 1:2000

BYGGNADSPANEKARTAN

- LINJE, BELÄGEN 3 METER UTANFÖR DET OMRÅDE FÖR VILKET FASTSTÄLLELSE SÖKES
- GÄLLANDE OMRÅDES- OCH BESTÄMMELSEGRÄNS
- GÄLLANDE OMRÅDES- OCH BESTÄMMELSEGRÄNS, AVSEDD ATT UTGÅ
- VÄG-, BYGGNADSMARKS- OCH ANNAN OMRÅDESGRÄNS
- BESTÄMMELSEGRÄNS
- GRÄNSLINJER, EJ AVSEDDA ATT FASTSTÄLLAS
- BF ALLMÄN PLATS OCH VÄGMARK OMRÅDE FÖR BOSTADSÄNDAMÅL, FRISTÅENDE HUS
- BS OMRÅDE FÖR BOSTADSÄNDAMÅL, SAMMANBYGGDA HUS
- BHS OMRÅDE FÖR BOSTADS- OCH HANDELSÄNDAMÅL, SAMMANBYGGDA HUS
- G OMRÅDE FÖR GARAGEÄNDAMÅL
- Bv OMRÅDE FÖR PANNCENTRAL
- OMRÅDE, SOM EJ FÅR BEBYGGAS
- I VÅNINGSAKT
- V VINDSINREDNING
- 0.0 BYGGNADSHÖJD

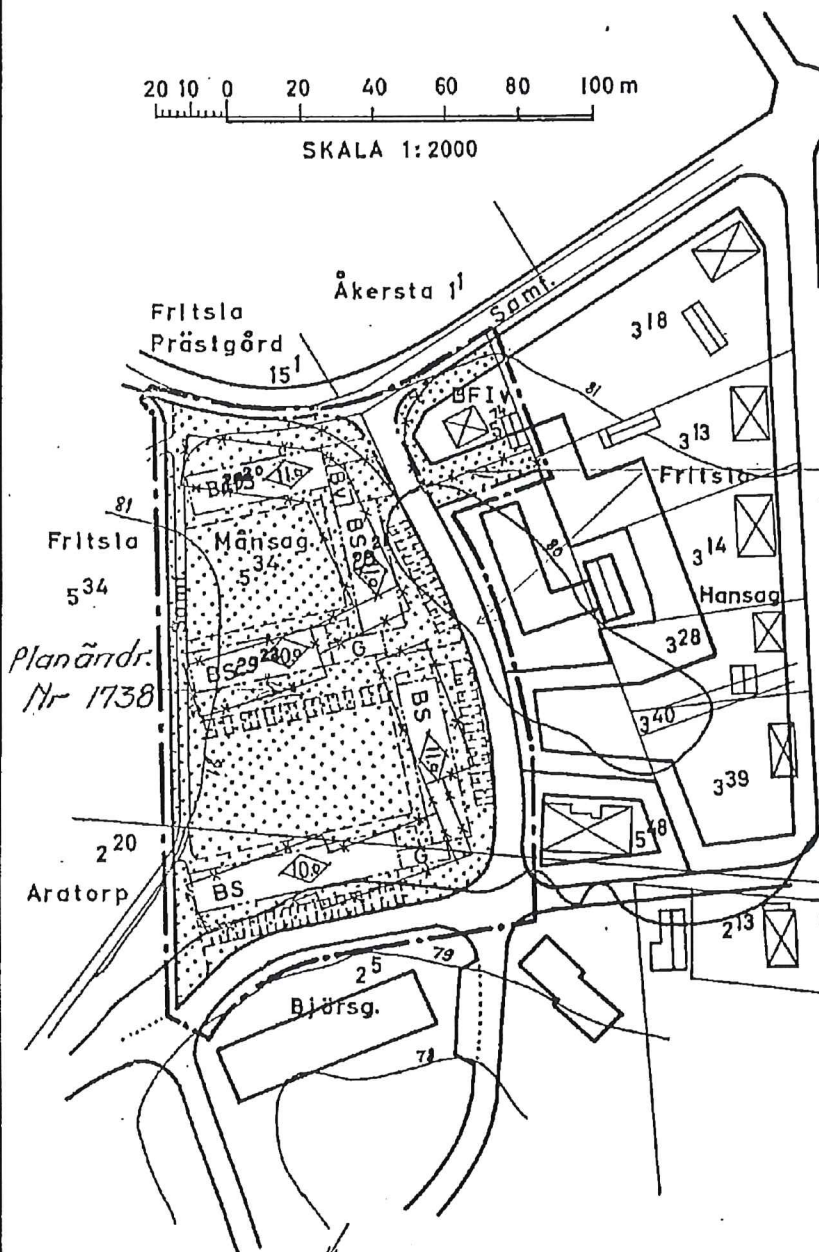

Genom lagakraftvunnet beslut denna dag har länsstyrelsen fastställt detta förslag; betygar Vänersborg i landskansliet den 12 november 1957.

På tjänstens vägnar:

Åke Paulsson.

Kopians likhet med originalet betygas.
Stockholm den 14/11/58 1558.
STATENS REPRODUKTIONSAVDELNING

Åke Paulsson

15-STY-1390

Ändr. av byggnadsplan 1390 Lundberg