

1958-03-08

Förslag till ändring i byggnadsplanen för

FRITSLA stationssamhälle

Älvsborgs län

VÄNERSBORG 1 NOV 1957

Yngve Norrman
Yngve Norrman

Ink. 18 JAN 1958

III 2 2 58



LÄNSARKITEKTEN

ÄLVSBERG LÄN

20 / 58

60 / 58

243-58
16 P 17

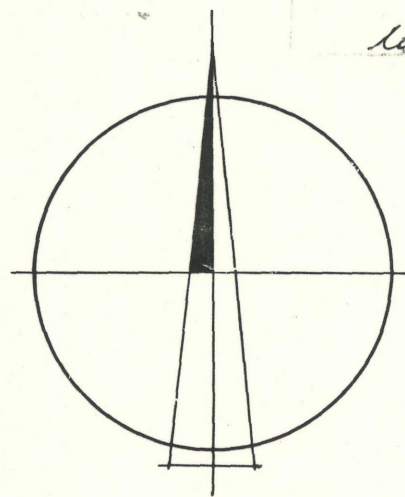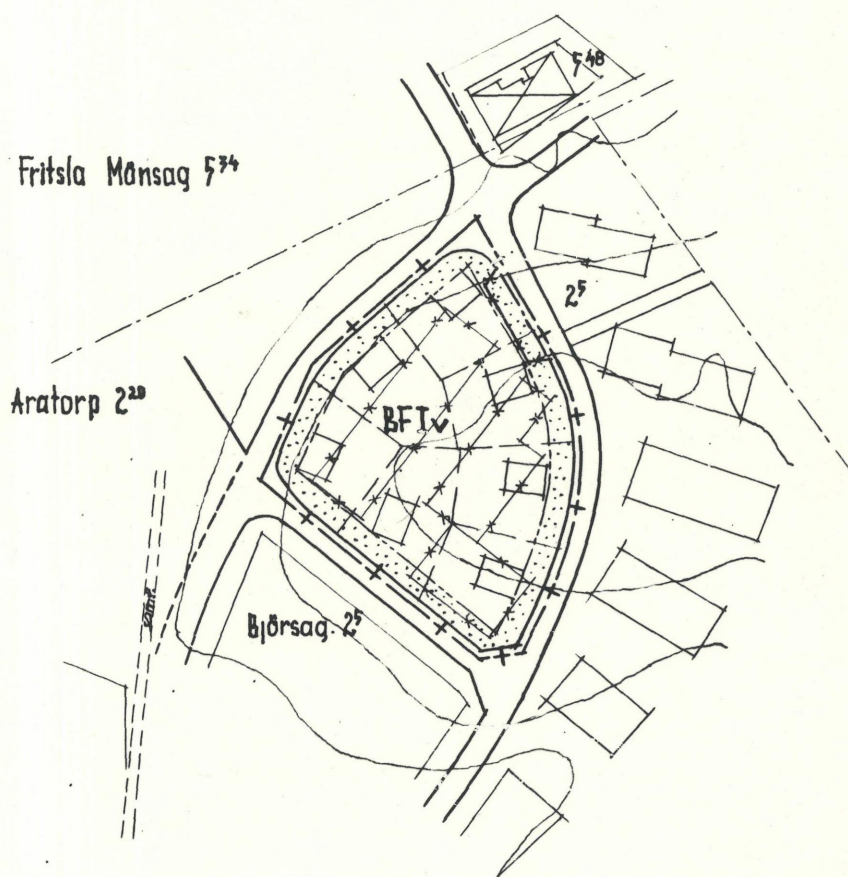

SKALA 1:2000

Genom lagakraftvunnet beslut denna dag har länsstyrelsen fastställt detta förslag; betygar Vänersborg i landskansliet den 8 mars 1958.
På tjänstens vägnar:

Åke Paulsson
Åke Paulsson

BETECKNINGAR

- +— linje dragen c:a 3 m utanför område som ändringen avser
- x—x— byggnadsplanelinjer avsedda utgå
- ==== byggnadsplanelinjer som bibehålles
- ny områdesgräns
- ny bestämmelsegräns
- allmän plats ; gata
- BF område för bostadsändamål, fristående hus
- mark som ej får bebyggas
- I v antal våningar jämte vind
- föreslagna husplacering
- föreslagna tomtplatsgräns ej avsedd fastställas

För ändringsförslaget skall gälla samma bestämmelser som gälla för lika betecknade områden i den av Länsstyrelsen den 18 april 1957 fastställda byggnadsplanen.

1958-03-08