
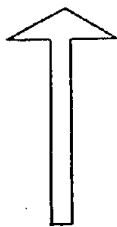


Förslag till ändring i byggnadsplanen för del av Öxabäck i Svansjö kommun, Älvsborgs län.


Skala 1:2000

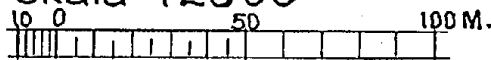

Genom lagakraftvunnet beslut denna dag har länsstyrelsen fastställt detta förslag; betygar Vänersborg i landskansliet den 3 april 1958.

På tjänstens vägnar:

Åke Paulsson

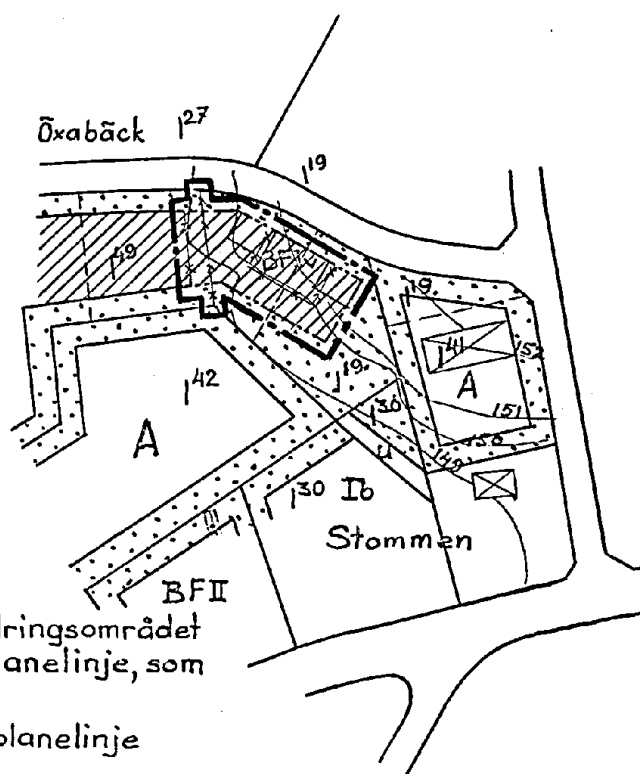

Beteckningar

- linje 3 m. utanför ändringsområdet
- gällande byggnadsplanelinje, som bibehålles
- x-x- utgående byggnadsplanelinje
- - - - ny bestämmelsegräns

För det av ändringen berörda området skall i övrigt gälla samma beteckningar och bestämmelser, som gälla för lika betecknade områden i den av länsstyrelsen den 7 mars 1955 fastställda byggnadsplanen för Öxabäck.

Kopians likhet med originalet betygas.

Stockholm den 27 maj 1958

STATENS REPRODUKTIONSANSTALT

G. Lundberg

Vänersborg i februari 1958

15-STY-1418

Ändr. av byggnadsplan nr. 1418

Anders Sjögren
ingenjör