

Kinna köp.

15-KIS-810
1959

Genom lagakraftvunnet beslut denna dag har länsstyrelsen fastställt detta förslag; betygar Vänersborg i landskansliet den 12 sept. 1959.

På tjänstens vägnar:

Ture Sandelin

FÖRSLAG TILL

ÄNDRING AV STADSPLANEN


FÖR OMRÅDE VID KV. MEJERIET

I KINNA KÖPING

UPPRÄTTAT ÅR 1958 AV SJUHÄRADSBYGDENS ARKITEKTKONTOR

Stig Lindgren
STIG LINDGREN ARKITEKT SAR

D. A. PEHRSON
D. - A. PEHRSON

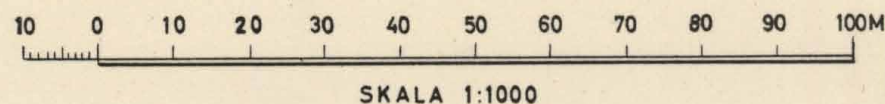


GRUNDKARTAN

- GÄLLANDE OMRÅDES- OCH BESTÄMMELSEGRÄNS
- FASTIGHETSGRÄNS
- VÄG
- STAKET
- BYGGNAD
- +0.0 GÄLLANDE GATUHÖJD
- 55 NIVÅKURVOR I METER
- 54 RUTNÄTSPUNKT
- ⋈ VÄG LITT ⋈

STADSPLANEKARTAN

- - - LINJE, BELÄGEN 3 METER UTANFÖR DET FÖRSLAG FÖR VILKET FASTSTÄLLELSE SÖKES
- GÄLLANDE OMRÅDES- OCH BESTÄMMELSEGRÄNS
- × × × GÄLLANDE OMRÅDES- OCH BESTÄMMELSEGRÄNS AVSEDD ATT UTGÅ
- - - GATU- KVARTERS- OCH ANNAN OMRÅDESGRÄNS
- - - BESTÄMMELSEGRÄNS
- - - GRÄNSLINJER EJ AVSEDDA ATT FASTSTÄLLAS
- ALLMÄN PLATS OCH GATA
- OMRÅDE FÖR HANDELSÄNDAMÅL
- MARK SOM ICKE FÅR BEBYGGAS
- +0.0 GATUHÖJD
- +0.0 GÄLLANDE GATUHÖJD
- I VÅNINGSAANTAL
- FÖRESLAGEN BYGGNAD EJ AVSEDD ATT FASTSTÄLLAS

Planändr.
nr 911

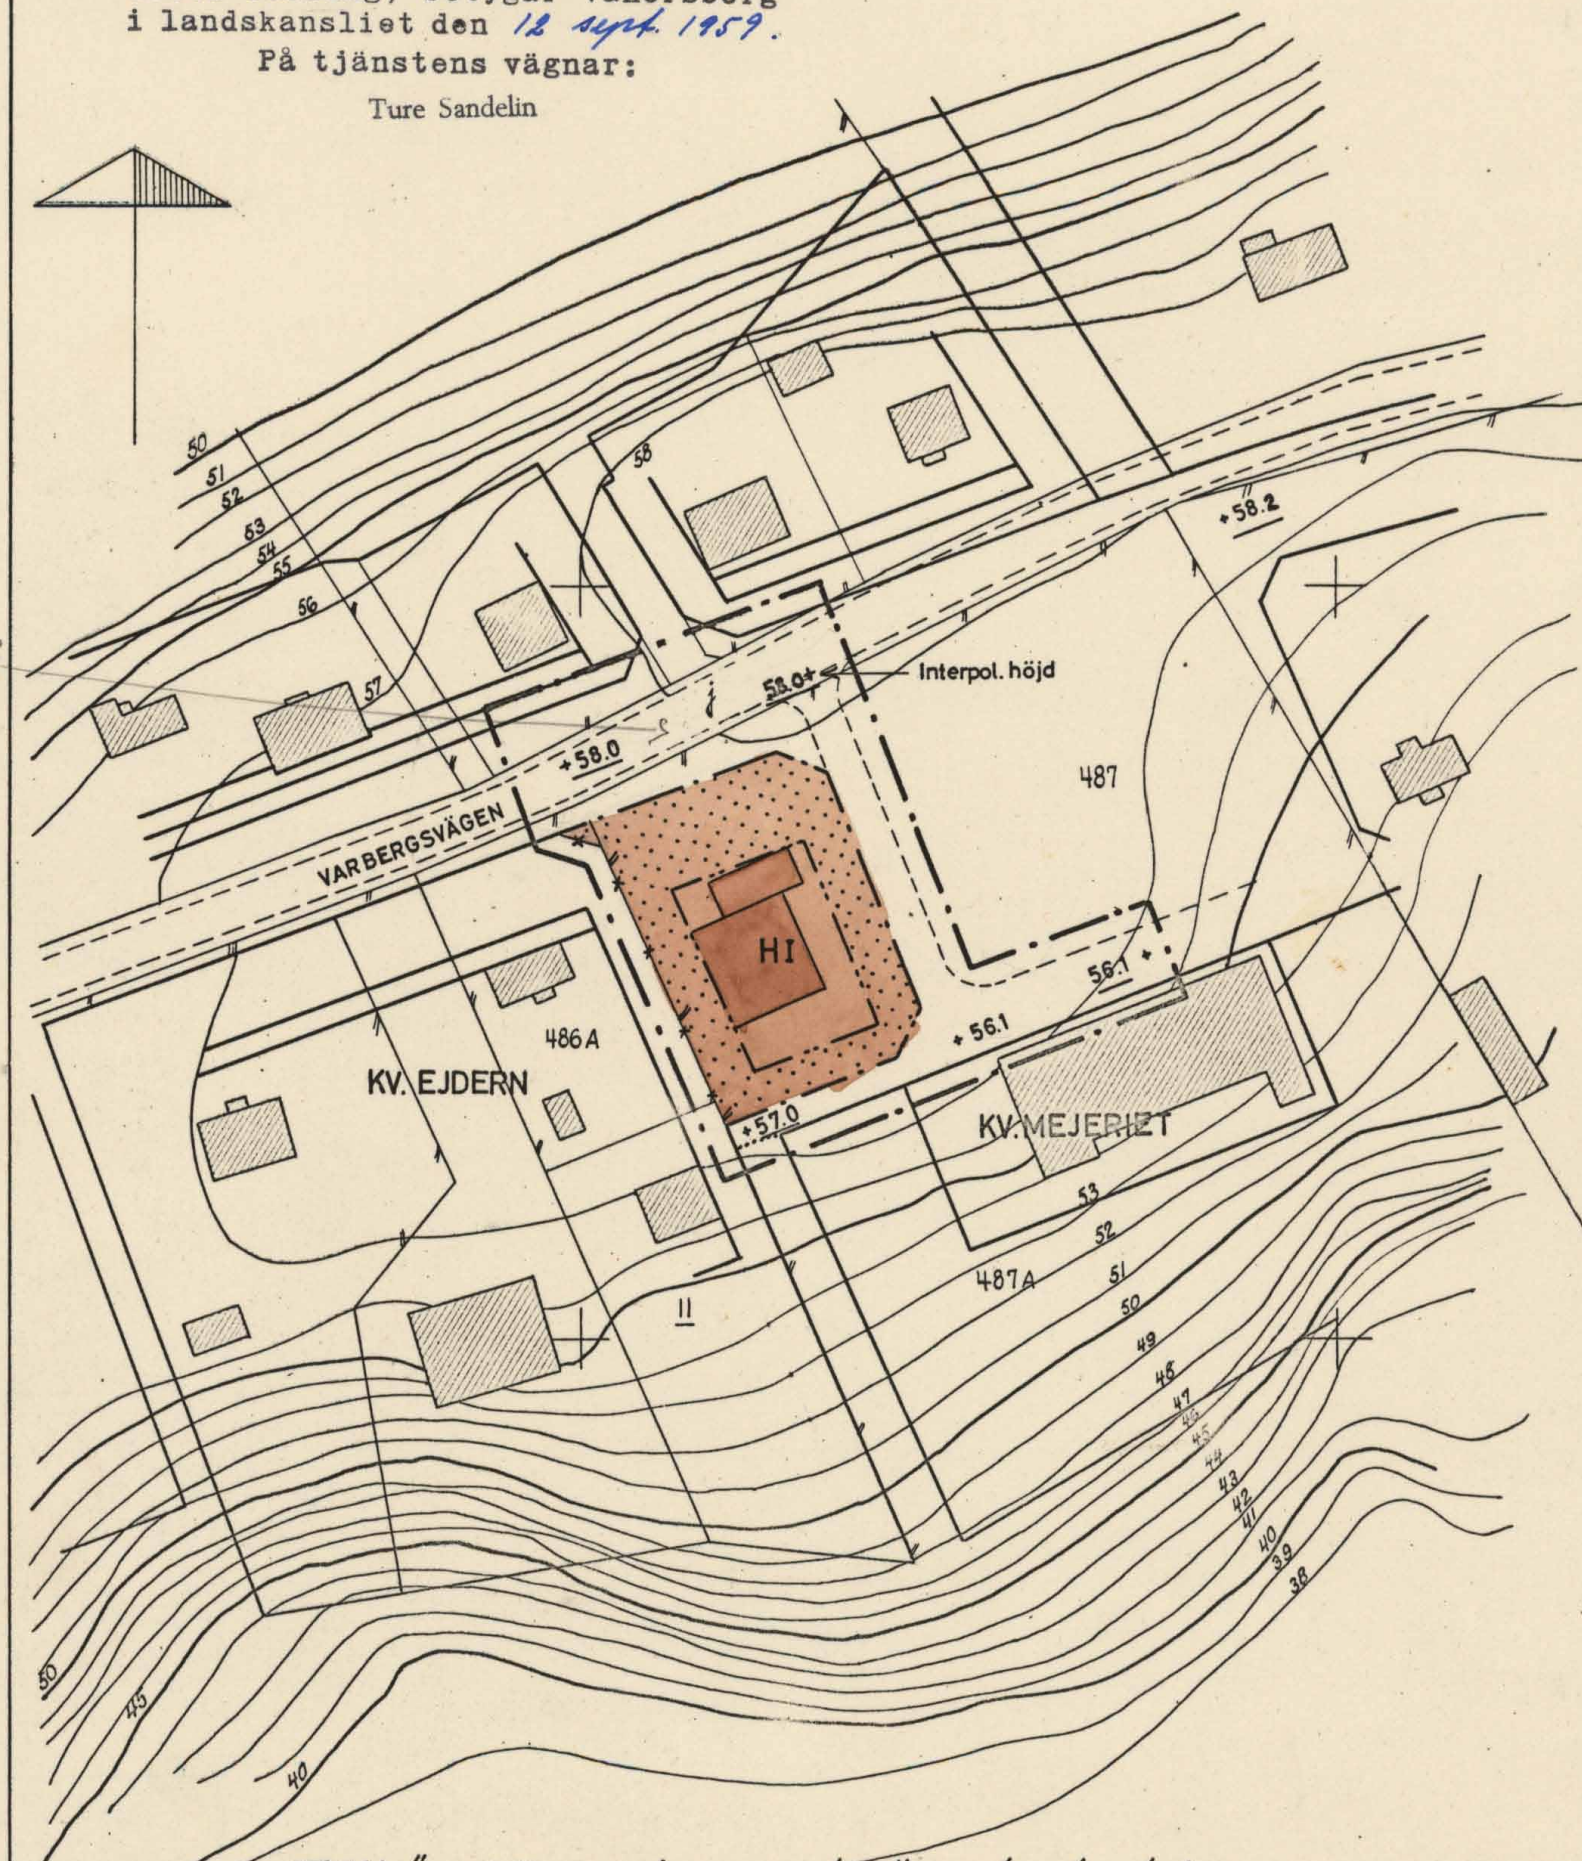

Tillhör Kinna byggnadsnämnds beslut av den 16 jan. 1959 § 7 betygar, byggnadsnämns ordf.

bestyrkes å tjänstens vägnar:

Ture Sandelin

15-KIS-810
1959

Kinna köp.