

FÖRSLAG

TILL ÄNDRING AV STADSPLANEN FÖR DEL AV

VRÅGÄRDET I KINNA

UPPRÄTTAT ÅR 1959 AV SJUHÄRADSBYGDENS ARKITEKTKONTOR

Stig Lindgren
STIG LINDGREN ARKITEKT SÄR
Dick Pehrson
DICK PEHRSON

10 0 10 20 30 40 50 60 70 80 90 100

SKALA 1:1000


GRUNDKARTAN UPPRÄTTAD ÅR 1956 AV DISTRIKTS-LANTMÄTARE
E. STEINER.

GRUNDKARTAN

- GÄLLANDE OMRÅDES- OCH BESTÄMMELSEGRÄNS
- FASTIGHETSGRÄNS
- VÄG
- ⊠ BYGGNAD
- +0.0 GÄLLANDE GATUHÖJD
- 71 NIVÅKURVOR I METER
- + RUTNÄTSPUNKT

STADSPLANEKARTAN

- LINJE, BELÄGEN 3 METER UTANFÖR DET OMRÅDE,
FÖR VILKET FASTSTÄLLELSE SÖKES
- GÄLLANDE OMRÅDES- OCH BESTÄMMELSEGRÄNS
- GÄLLANDE OMRÅDESGRÄNS MED UTFARTSFÖRBUD
OCH SKYLDIGHET ATT ANORDNA STÄNGSEL
- GÄLLANDE OMRÅDES- OCH BESTÄMMELSEGRÄNS
AVSEDD ATT UTGÅ
- BESTÄMMELSEGRÄNS
- GRÄNSLINJE EJ AVSEDD ATT FASTSTÄLLAS
- BSr OMRÅDE FÖR BOSTADSÄNDAMÅL, RADHUS
- MARK SOM ICKE FÅR BEBYGGAS
- u MARK TILLGÄNGLIG FÖR UNDERJORDISKA LEDNINGAR
- II VÅNINGANTAL
- 00 BYGGNADSYTA I PROCENT
- FÖRESLAGEN BYGGNAD EJ AVSEDD ATT FASTSTÄLLAS

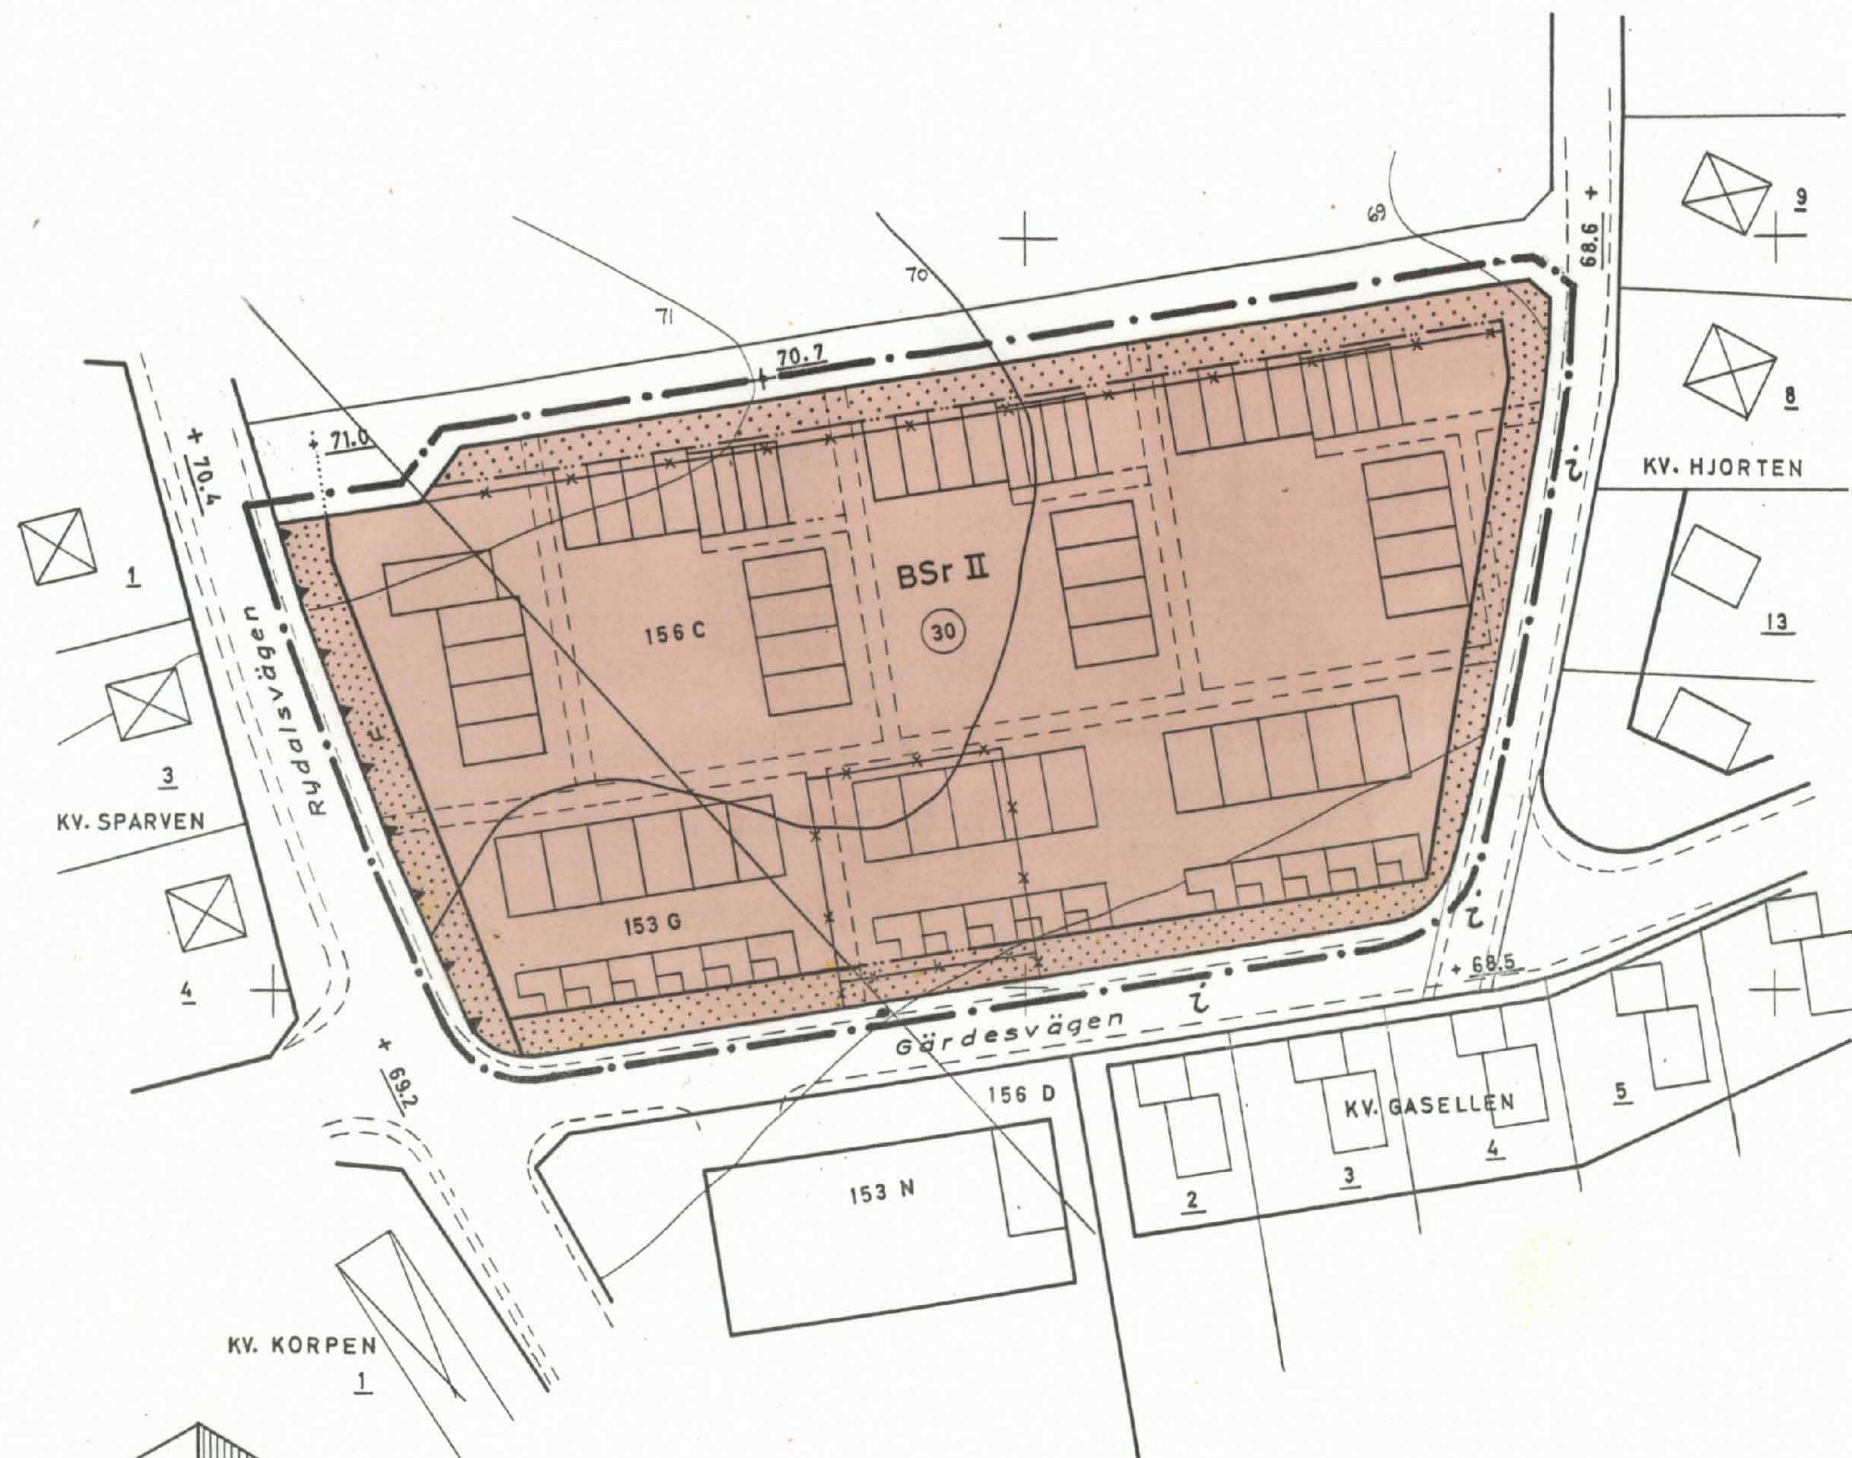

Genom lagakraftvunnet beslut denna dag har länsstyrelsen fastställt detta förslag; betygar Vänersborg i landskansliet den 18 mars 1960.
På tjänstens vägnar:
Ture Sandelin

*Fyllhåns byggnadsnämndens beslut
den 18. 2. 1959, namnigunn stadoplan-
ändringar utlagda, bebyggelse-
nämnd Steiner/
Ewert Steiner/
Byggnadsnämndens ordf.*

Kopians likhet med originalen betygas
Stockholm den 31/mars 1960.

G. Lundberg

15-KIS-815