


Byggnadskontoret
KINNA
3 DEC 1960

Planänder.
ö. utv.
Nr 934

Ändr. se
876/1963

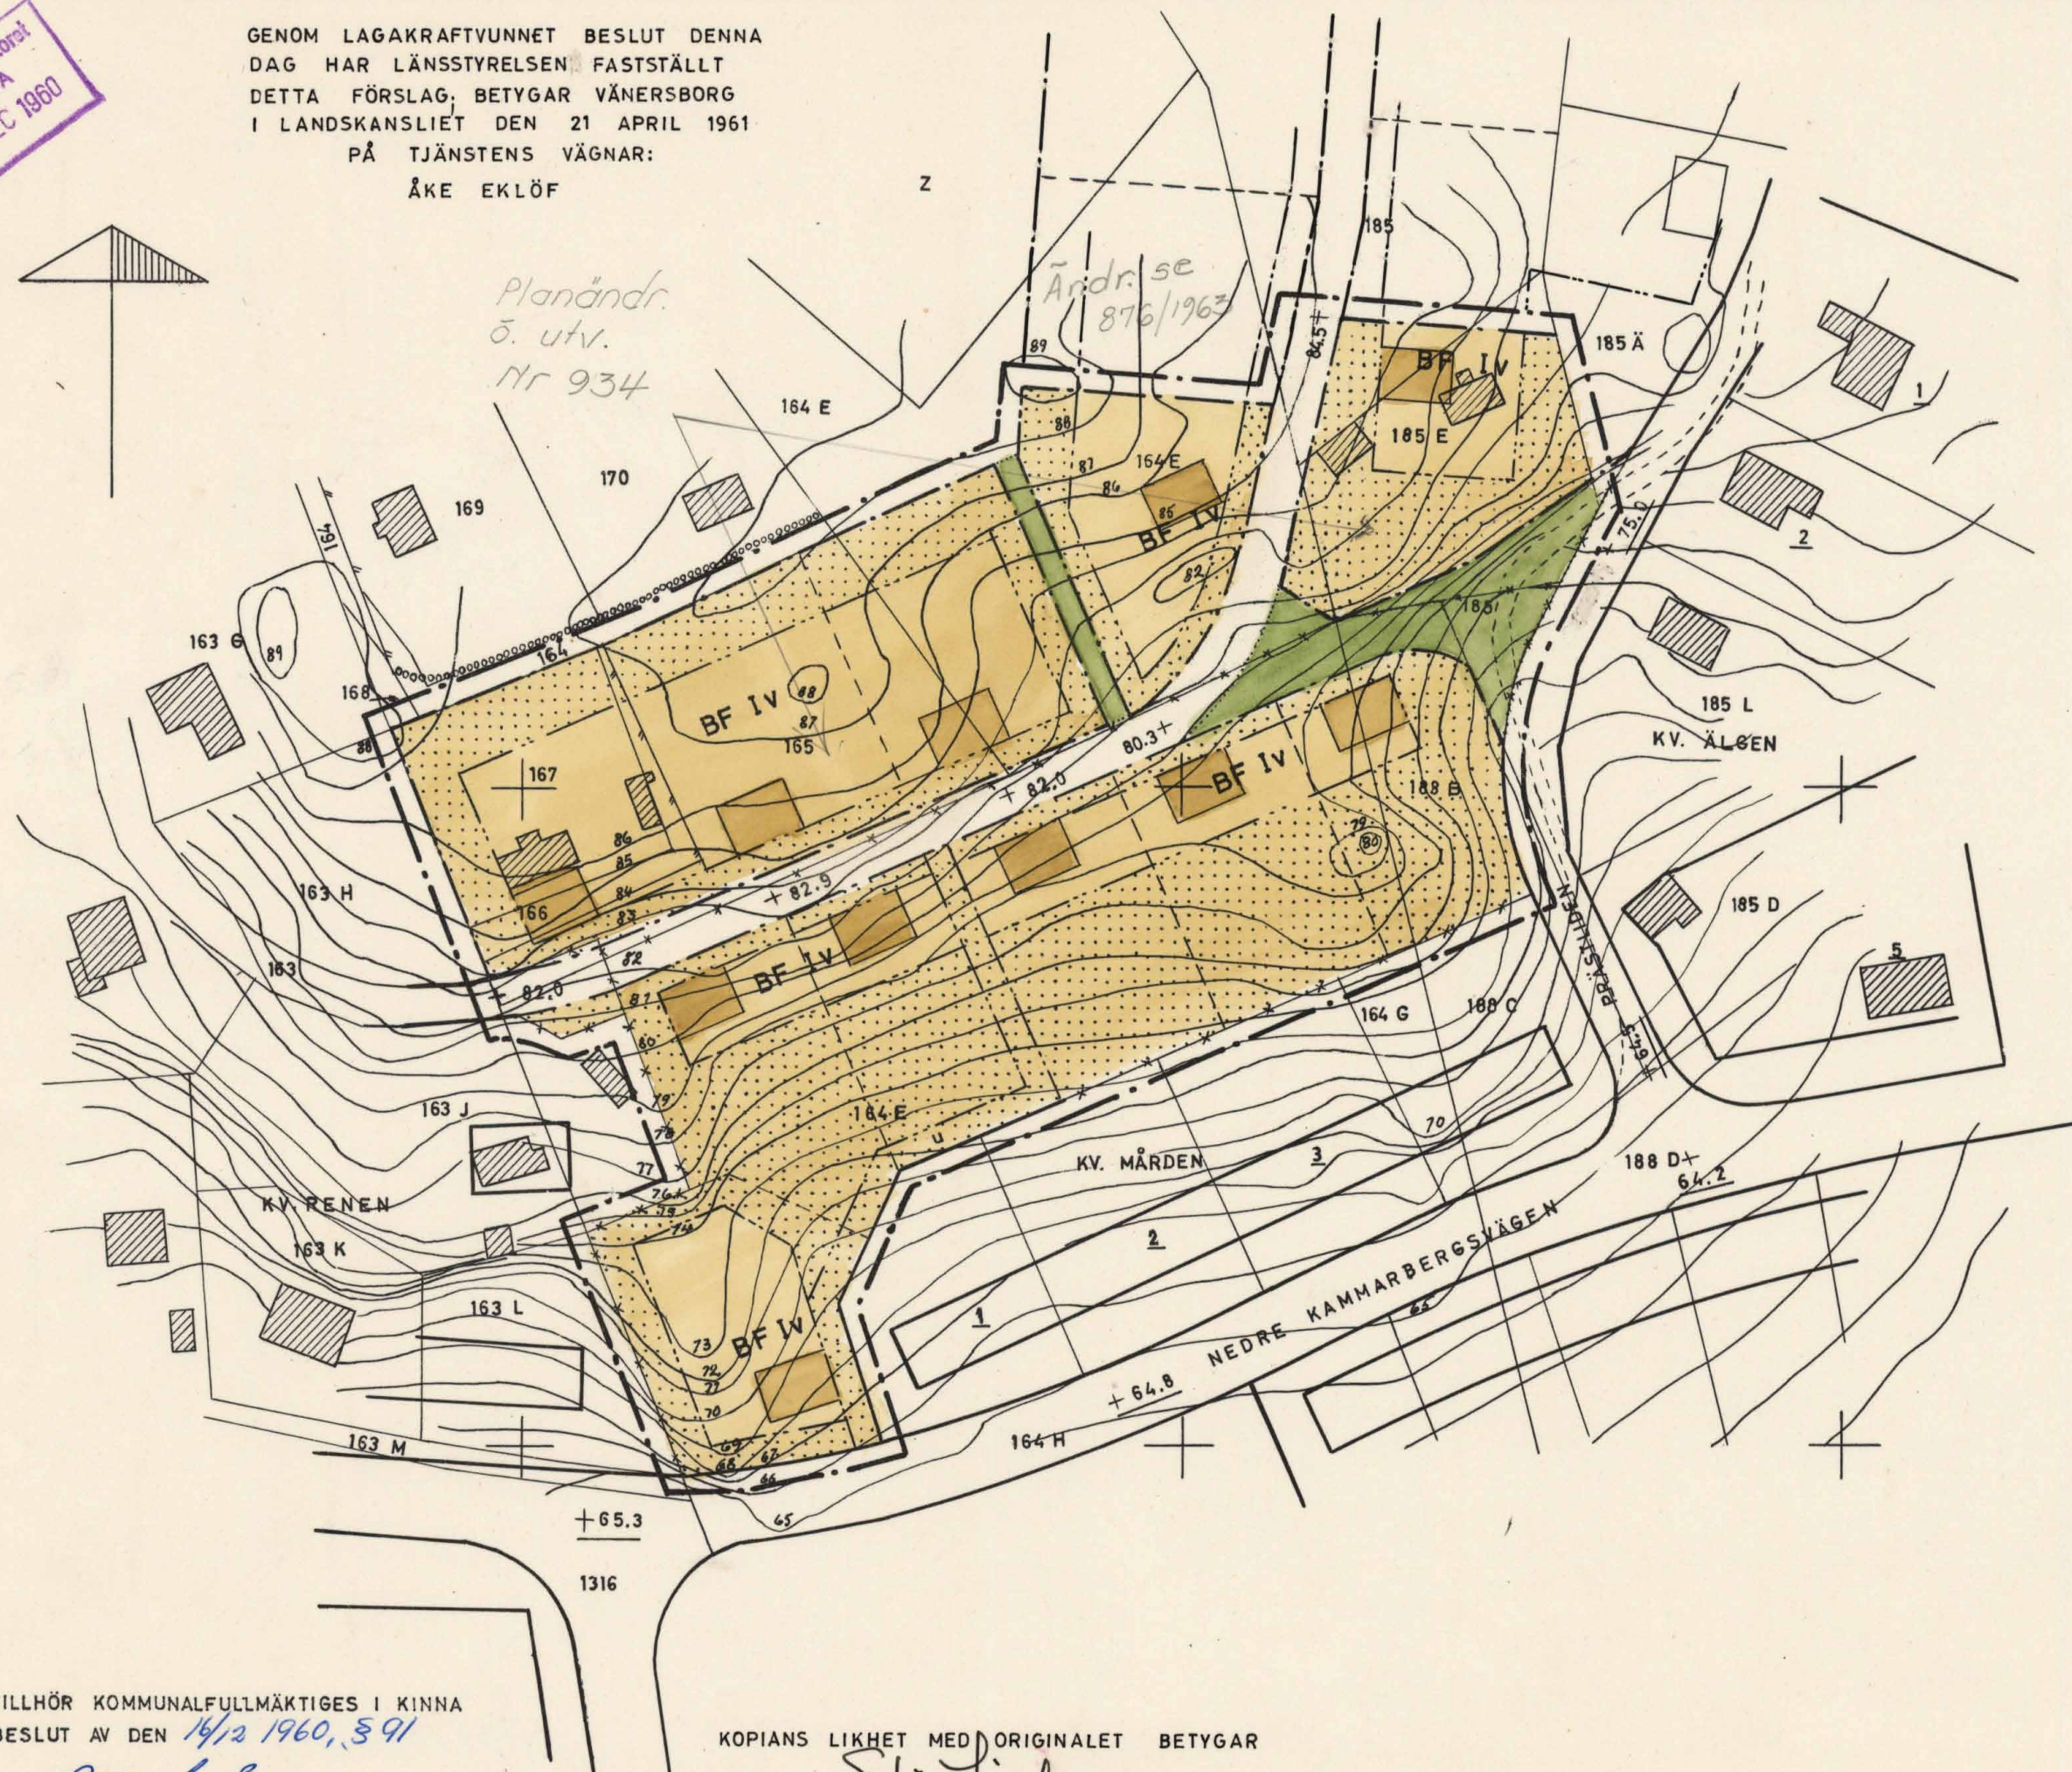

TILLHÖR KOMMUNALFULLMÄKTIGES I KINNA
BESLUT AV DEN 16/2 1960, 591

Robert E. Weiss
KFM:S ORDE.

KOPIANS LIKHET MED ORIGINALT BETYGAR


FÖRSLAGET REVIDERAT DEN 29 SEPTEMBER 1960.

ÄNDRING OCH UTVIDGNING AV STADSPLANEN FÖR DEL AV NEDRE KAMMARBERGSOMRÅDET I

UPPRÄTTAT DEN 7 MARS 1960 AV SJUHÄRADSBYGDENS ARKITEKTKONTÖR

STIG LINDGREN, ARKITEKT

Dick Pehrson
DICK PEHRSON

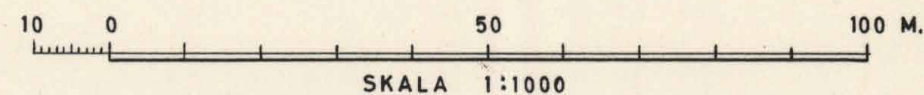

GRUNDKARTAN UPPRÄTTAD ÅR 1959 AV
DISTRIKTSLANTMÄTARE EWERT STEINER

	GÄLLANDE OMRÅDES- OCH BESTÄMMELSEGRÄNS
	FASTIGHETSGRÄNS
	VÄG
	BYGGNAD
	STAKET
	GÄLLANDE GATUHÖJD
	NIVÅKURVOR I METER
	RUTNÄTSPUNKT

— · — · —	LINJE BELÄGEN 3 METER UTANFÖR DET OMRÅDE FÖR VILKET FASTSTÄLLELSE SÖKES
————	GÄLLANDE OMRÅDES- OCH BESTÄMMELSEGRÄNS
— x — x — x —	GÄLLANDE OMRÅDES- OCH BESTÄMMELSEGRÄNS AVSEDD ATT UTGÅ
— · — · —	GATU- KVARTERS- OCH ANNAN OMRÅDESGRÄNS
— · — · —	BESTÄMMELSEGRÄNS
- - - - -	GRÄNSLINJER EJ AVSEDDA ATT FASTSTÄLLAS
	ALLMÄN PLATS OCH GATA
	ALLMÄN PLATS OCH PARK
	OMRÅDE FÖR BOSTADSÄNDAMÅL, FRISTÅENDE HUS
	MARK SOM ICKE FÅR BEBYGGAS
	MARK TILLGÄNGLIG FÖR UNDERJORDISKA LEDNINGAR
I	VÅNINGSENTAL
V	VINDSINREDNING
+ 0.0	GATUHÖJD
	FÖRESLAGEN BYGGNAD EJ AVSEDD ATT FASTSTÄLLAS