

Förslag till ändring av
Stadsplanen
för del av kvarteret
Folkskolan
i Kinna köping, Älvsborgs län.
Upprättad år 1960 av:

Ewert Steiner
Distriktslantmätare

Nils Hassellund

Skala 1:400.



Tillhör Byggnadsnämndens beslut den 9.12.60,
betygar

Ewert Steiner

ordf.

Tillhör kommunalfullmäktiges beslut d 7/2 1961,
betygar


G. Ericsson

ordf.

Tillhör Länsstyrelsens i
Älvsborgs län beslut den
6 maj 1961; betygar
På tjänstens vägnar:
Åke Eklöf

Beteckningar:

- byggnad
- gatu- och kvartersgräns
- gatugräns över vilken utfört ej må anordnas
- annan områdes- och bestämmelsegräns
- tomtgräns ej avsedd att fastställas
- gällande gatuhöjd
föreslagen gatuhöjd
vårningsantal
- II
- An kvartersmark för allmänt ändamål
- S " " bostadsändamål, slutet byggnadssätt
- område, som icke får bebyggas
- " " endast får bebyggas på visst sätt
- områdes- och bestämmelsegräns, avsedd att utgå
- fastighetsgräns
- staket
- gräns för område, som beröres av planändringen

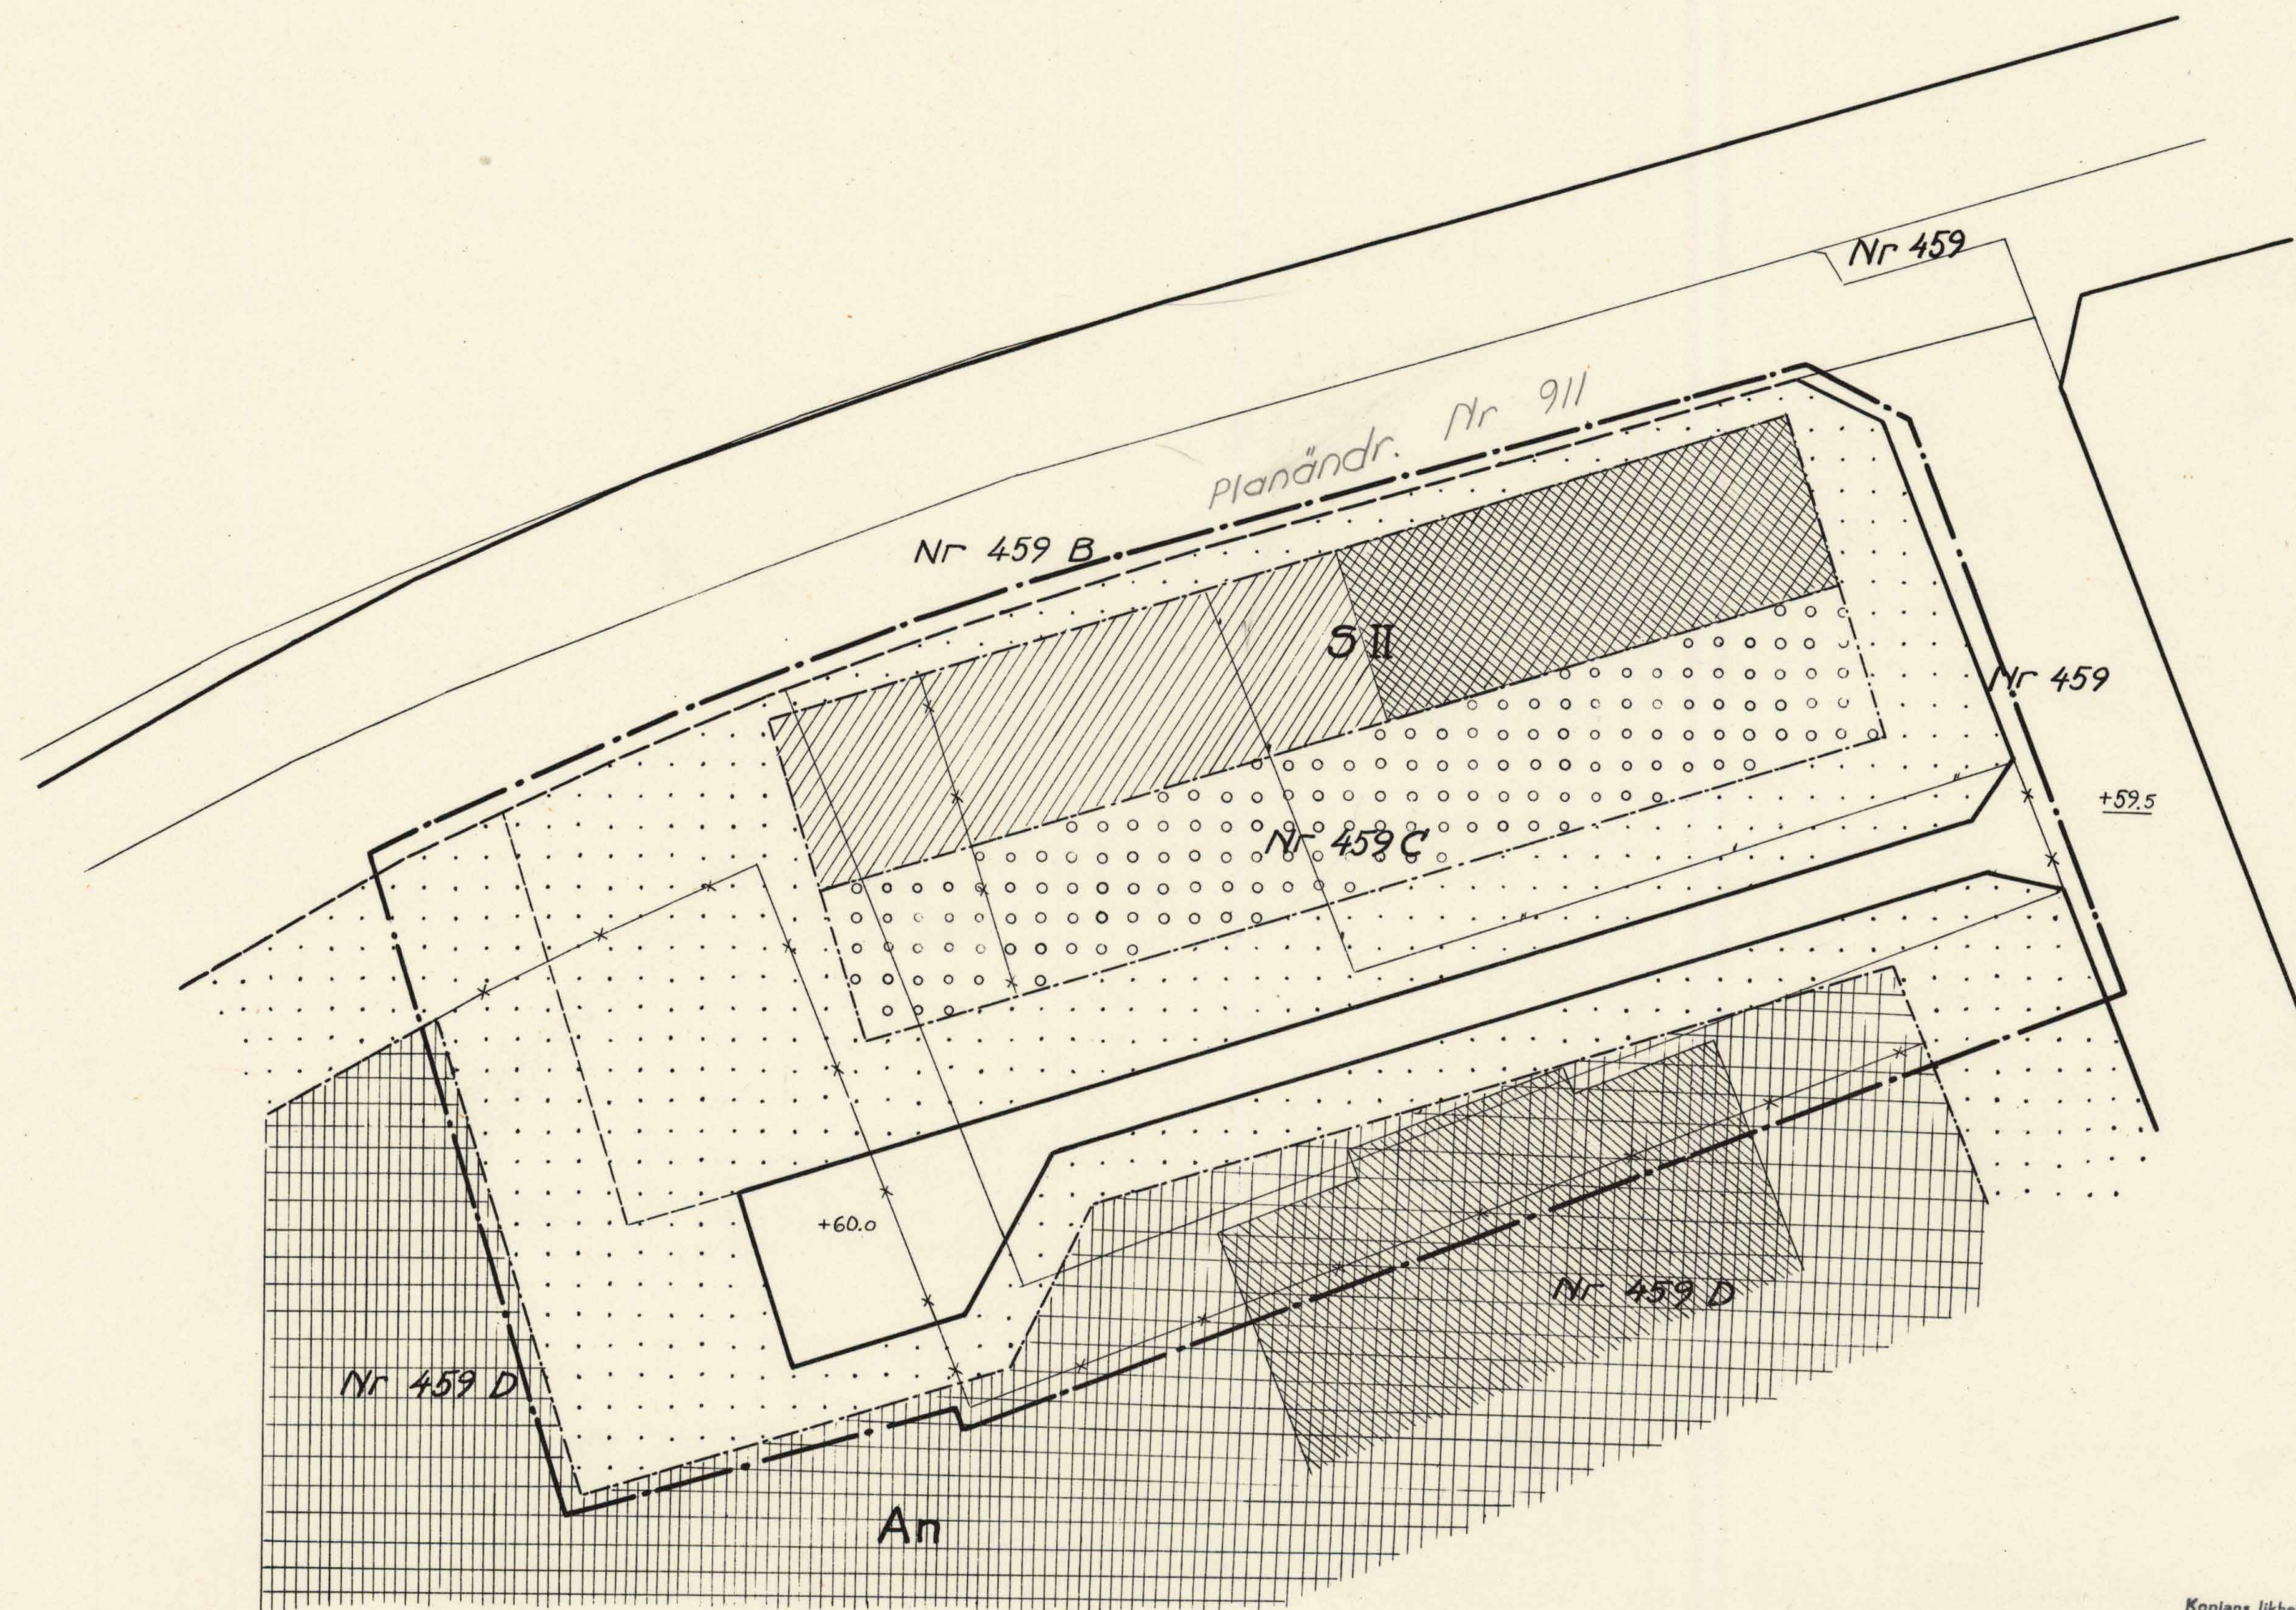

Kopians likhet med originalet betygas
Stockholm den 22 juli 1961.
STATENS REPRODUKTIONSANSTALT
G. Lundberg