

Förslag till
BYGGNADSPLAN
 för område å fastigheterna
STJÄRNHULT 1¹, 1¹⁰ o. 1²⁰

i Hyssna socken, Sätilla kommun
 och Älvsborgs län.

Upprättad år 1955 av
Ewert Steiner
 Distriktslantmätare.

Skala 1:1000.

0 5 10 20 30 40 50 60 70 80 90 100 meter

Beteckningar.

I. Grundkartan.

- ⊠ Boningshus
- Fastighetsgräns
- Staket
- Väg
- Åkerkontur
- ~ Nivåkurvor i meter
- ⊙ Punkt i rutnät
- os hb Polygonpunkt

II. Byggnadsplanen.

- Byggnadsplanegräns
- Gatu kvarters och annan områdesgräns
- Bestämmelsegräns
- ==== Gränslinjer ej avsedda att fastställas
- Allmän plats, vägmark
- ▨ Allmän plats, park eller plantering
- ▩ Område för fritidsbostadsändamål, fristående hus högst 1 våning och högst 60 kvm golvyta
- ▤ Mark som icke får bebyggas.

— I länsstyrelsens resolution angiven linje.


Tillhör kommunalfullmäktiges i Sätilla
 beslut den 29 september 1960.

Denna byggnadsplan antagen av Sätilla
 Kommunalfullmäktige enligt beslut den
 29 sept. 1960.
 Kommunalkontoret, Sätilla den 8 maj 1961.
 För Sätilla Kommun
 Hugo Andersson
 Kom.fullm. ordf.

Tillhör Länsstyrelsens i Älvsborgs
 län beslut den 2 juni 1961 (undantag
 se länsstyrelsens resolution); be-
 tygar

På tjänstens vägnar:
 Åke Eklöf

Härsjön

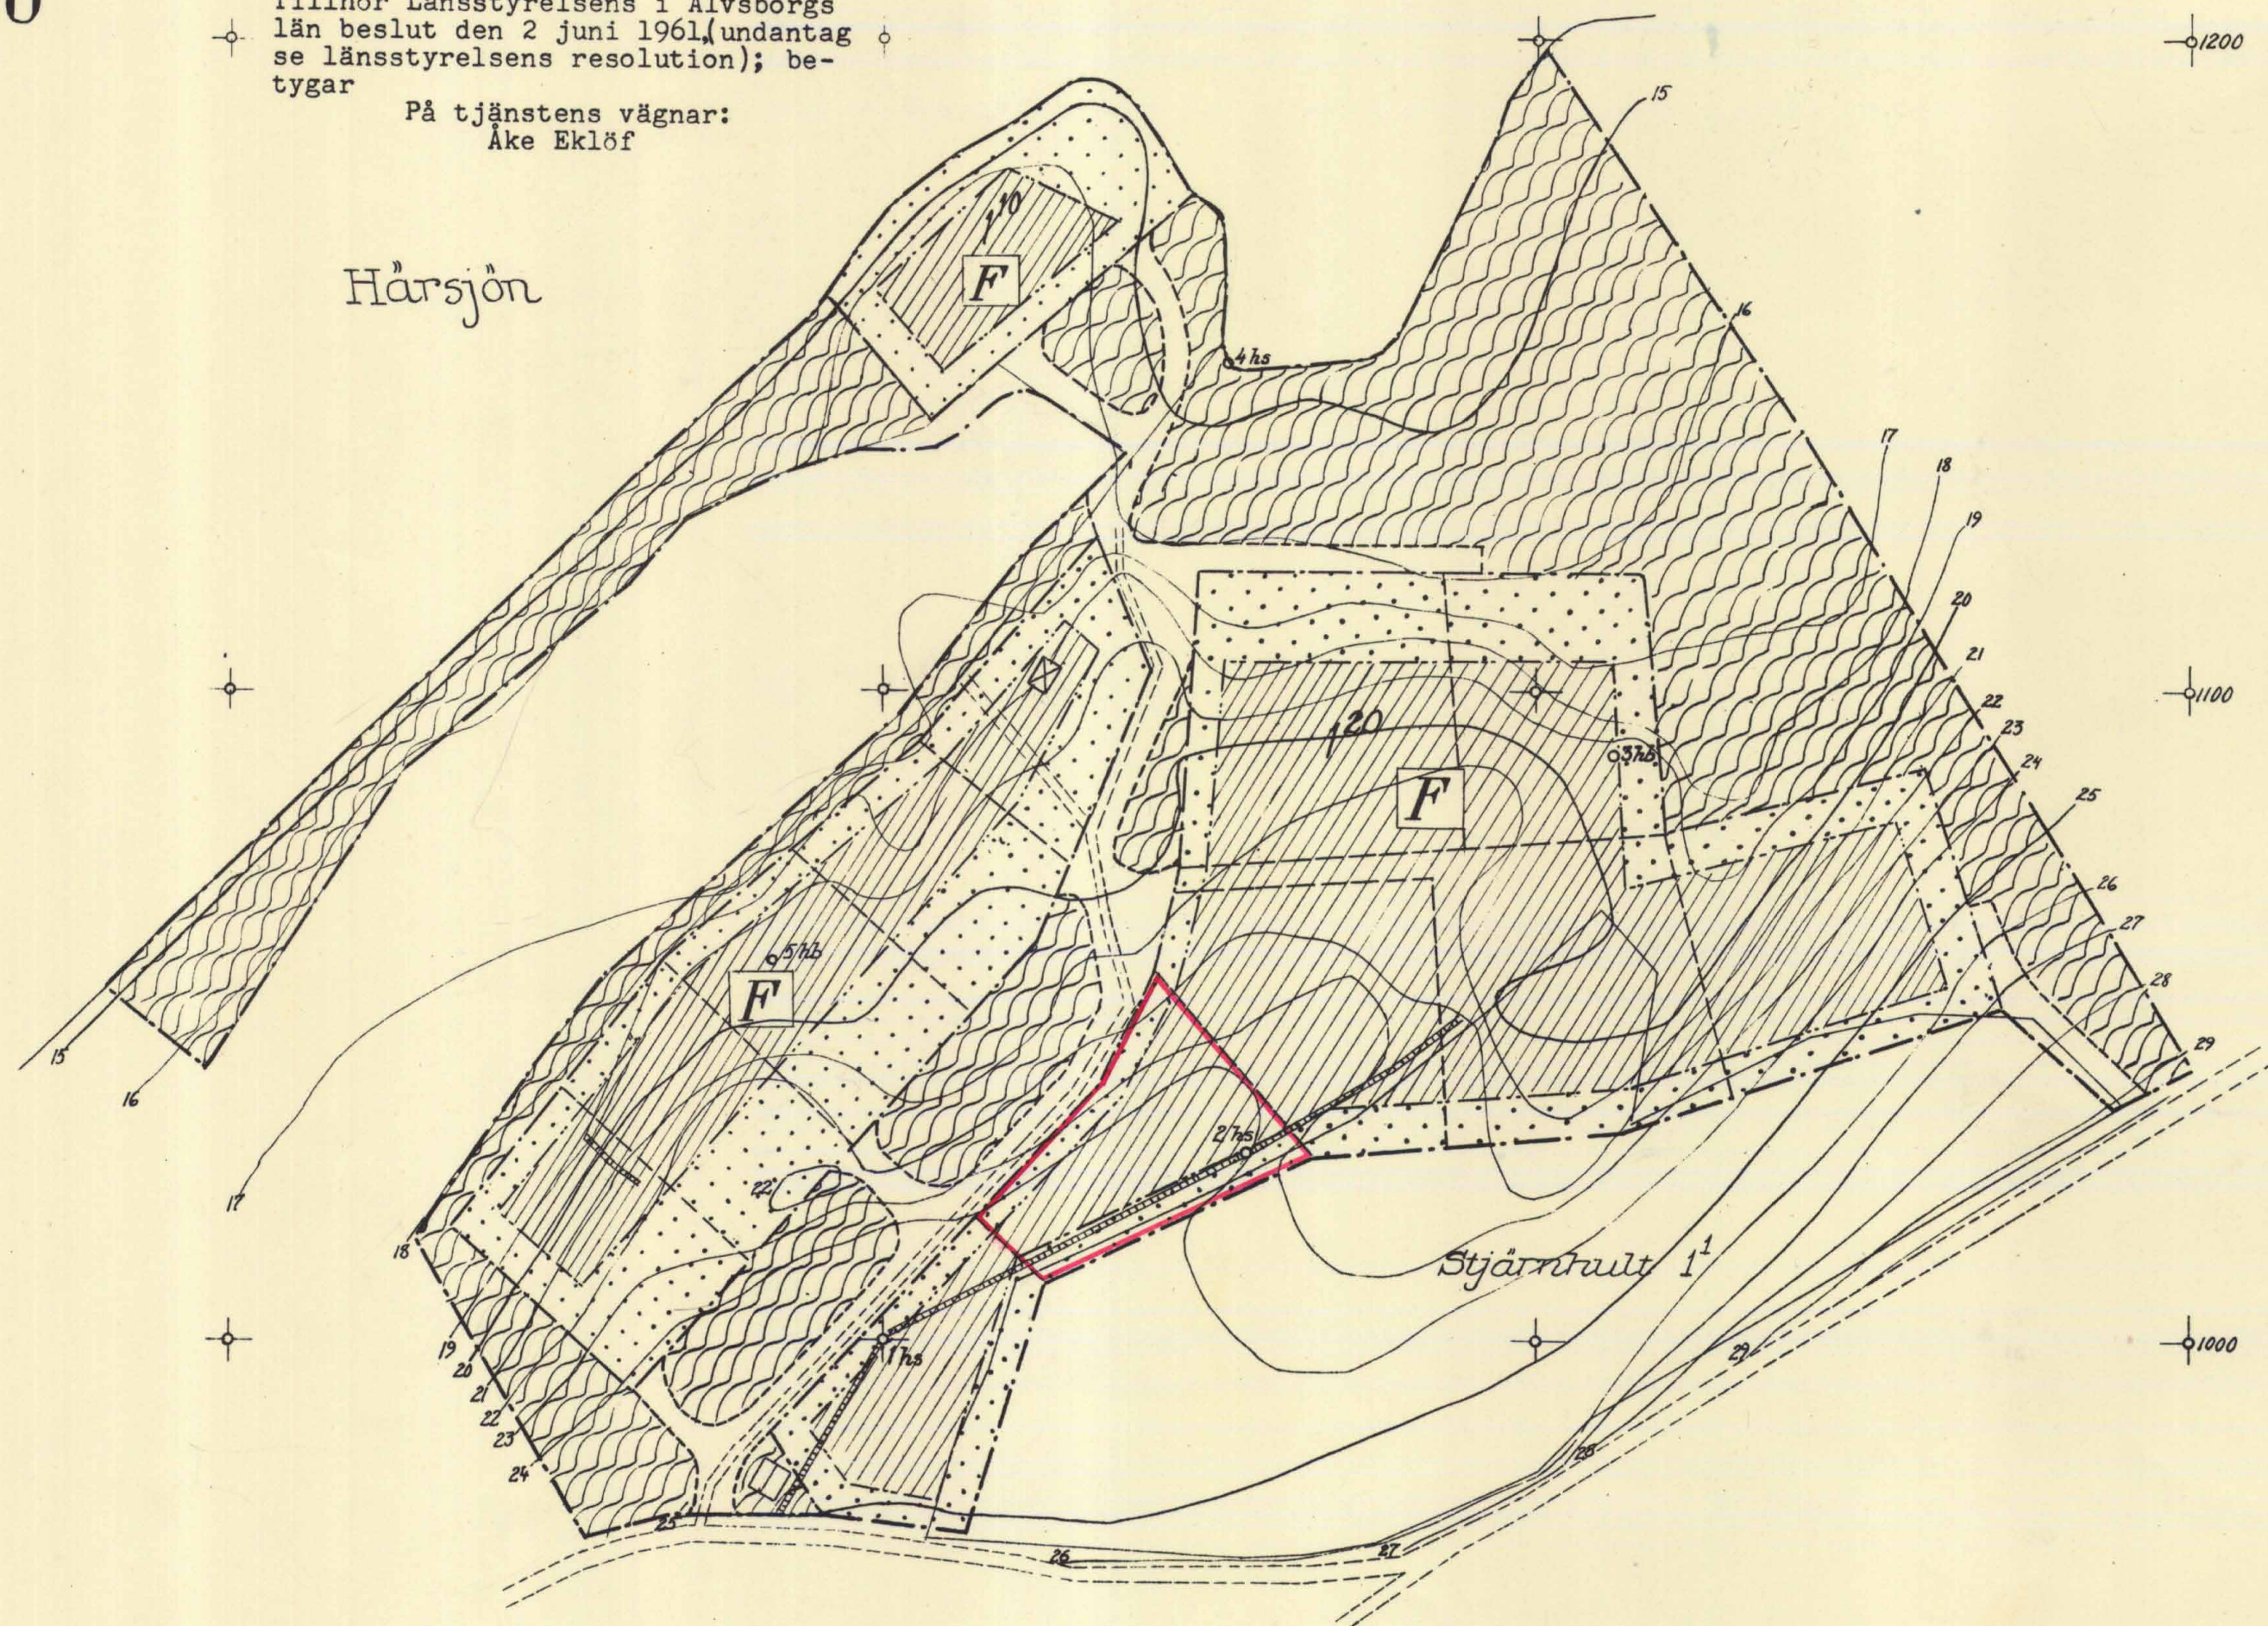

Kopians likhet med original betyg
 Stockholm den 20/10 1961
 STATENS REPRODUKTIONSTÄLT

G. Lundberg