

Genom lagakraftvunnet beslut denna dag har länsstyrelsen fastställt detta förslag; betygar Vänersborg i landskansliet den 10 juli 1961.
På tjänstens vägnar:
Åke Eklöf

FÖRSLAG TILL
ÄNDRING AV BYGGNADSPLANEN
FÖR DEL AV FASTIGHETEN
FRITSLA 29¹ M.M. I

FRITSLA STATIONSSAMHÄLLE
ÄLVSBORGS LÄN

UPPRÄTTAT DEN 15 DECEMBER 1960 AV
SJUHÄRADSBYGDENS ARKITEKTKONTOR

Stig Lindgren / *Dick Pehrson*
STIG LINDGREN ARK.SAR / DICK PEHRSON


20 0 20 40 60 80 100 M.
SKALA 1:2000

GRUNDKARTAN

- GÄLLANDE OMRÅDES- OCH BESTÄMMELSEGRÄNS
- - - FASTIGHETSGRÄNS
- ⊗ HUVUDBYGGNAD RESP. UTHUS
- ~ NIVÅKURVOR I METER

BYGGNADSPLANEKARTAN

- BYGGNADSPLANEGRÄNS
- GÄLLANDE OMRÅDES- OCH BESTÄMMELSEGRÄNS
- * * * GÄLLANDE OMRÅDES- OCH BESTÄMMELSEGRÄNS AVSEDD ATT UTGÅ
- BESTÄMMELSEGRÄNS
- GRÄNSLINJE EJ AVSEDD ATT FASTSTÄLLAS
- BF OMRÅDE FÖR BOSTADSÄNDAMÅL, FRISTÅENDE HUS
- MARK SOM ICKE FÅR BEBYGGAS
- U MARK TILLGÄNGLIG FÖR UNDERJORDISKA LEDNINGAR
- I VÅNINGSENTAL
- FÖRESLAGEN BYGGNAD EJ AVSEDD ATT FASTSTÄLLAS

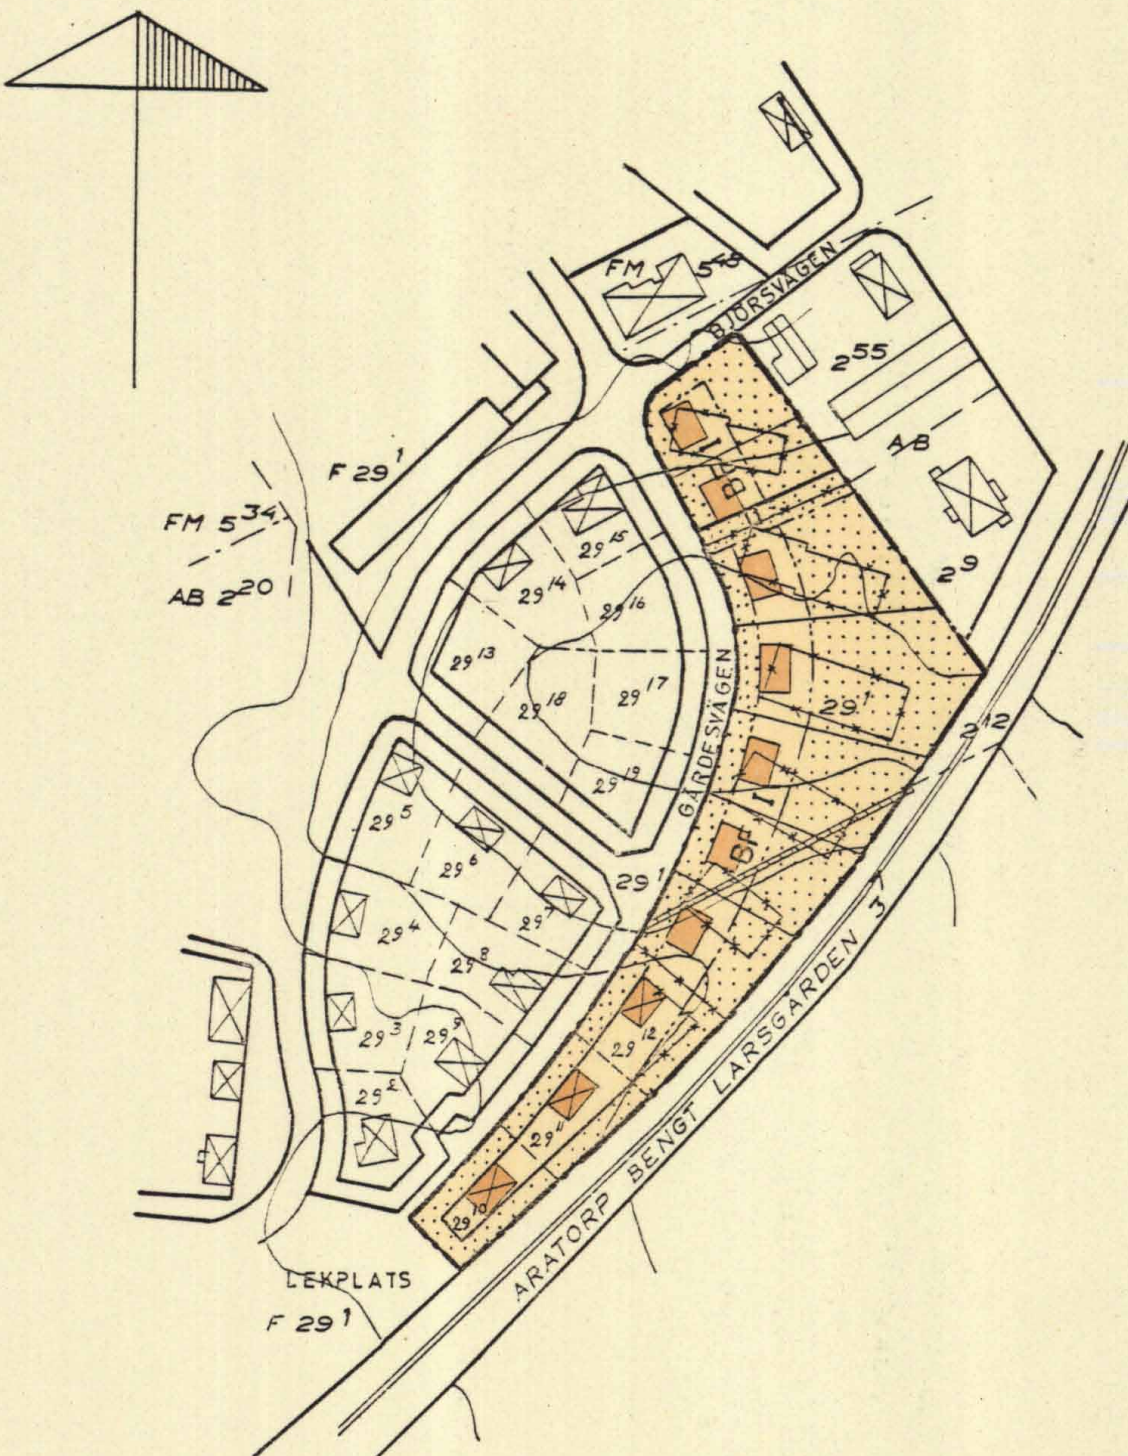

AB = ARATORP BJÖRSGÅRDEN
F = FRITSLA
FM = FRITSLA MÅNSAGÅRDEN

TILLHÖR FRITSLA KOMMUNALFULLMÄKTIGES
BESLUT AV DEN 13.4.61 § 16.

SAMUEL STENDERG, KPM:S ORDF.

GRUNDKARTAN KOMPLETTERAD MED FASTIGHETSGRÄNSER OCH
FASTIGHETSBETECKNINGAR DEN 10 JANUARI 1961 AV
DISTRIKTS-LANTMÄTARE HUGO G. LARSSON

Kopians likhet med original betygas
Stockholm den 14 sept. 1961.

STATENS REPRODUKTIONSANSTALT

G. Lundberg

15-STY-1625