


Kinna köping Nr 832

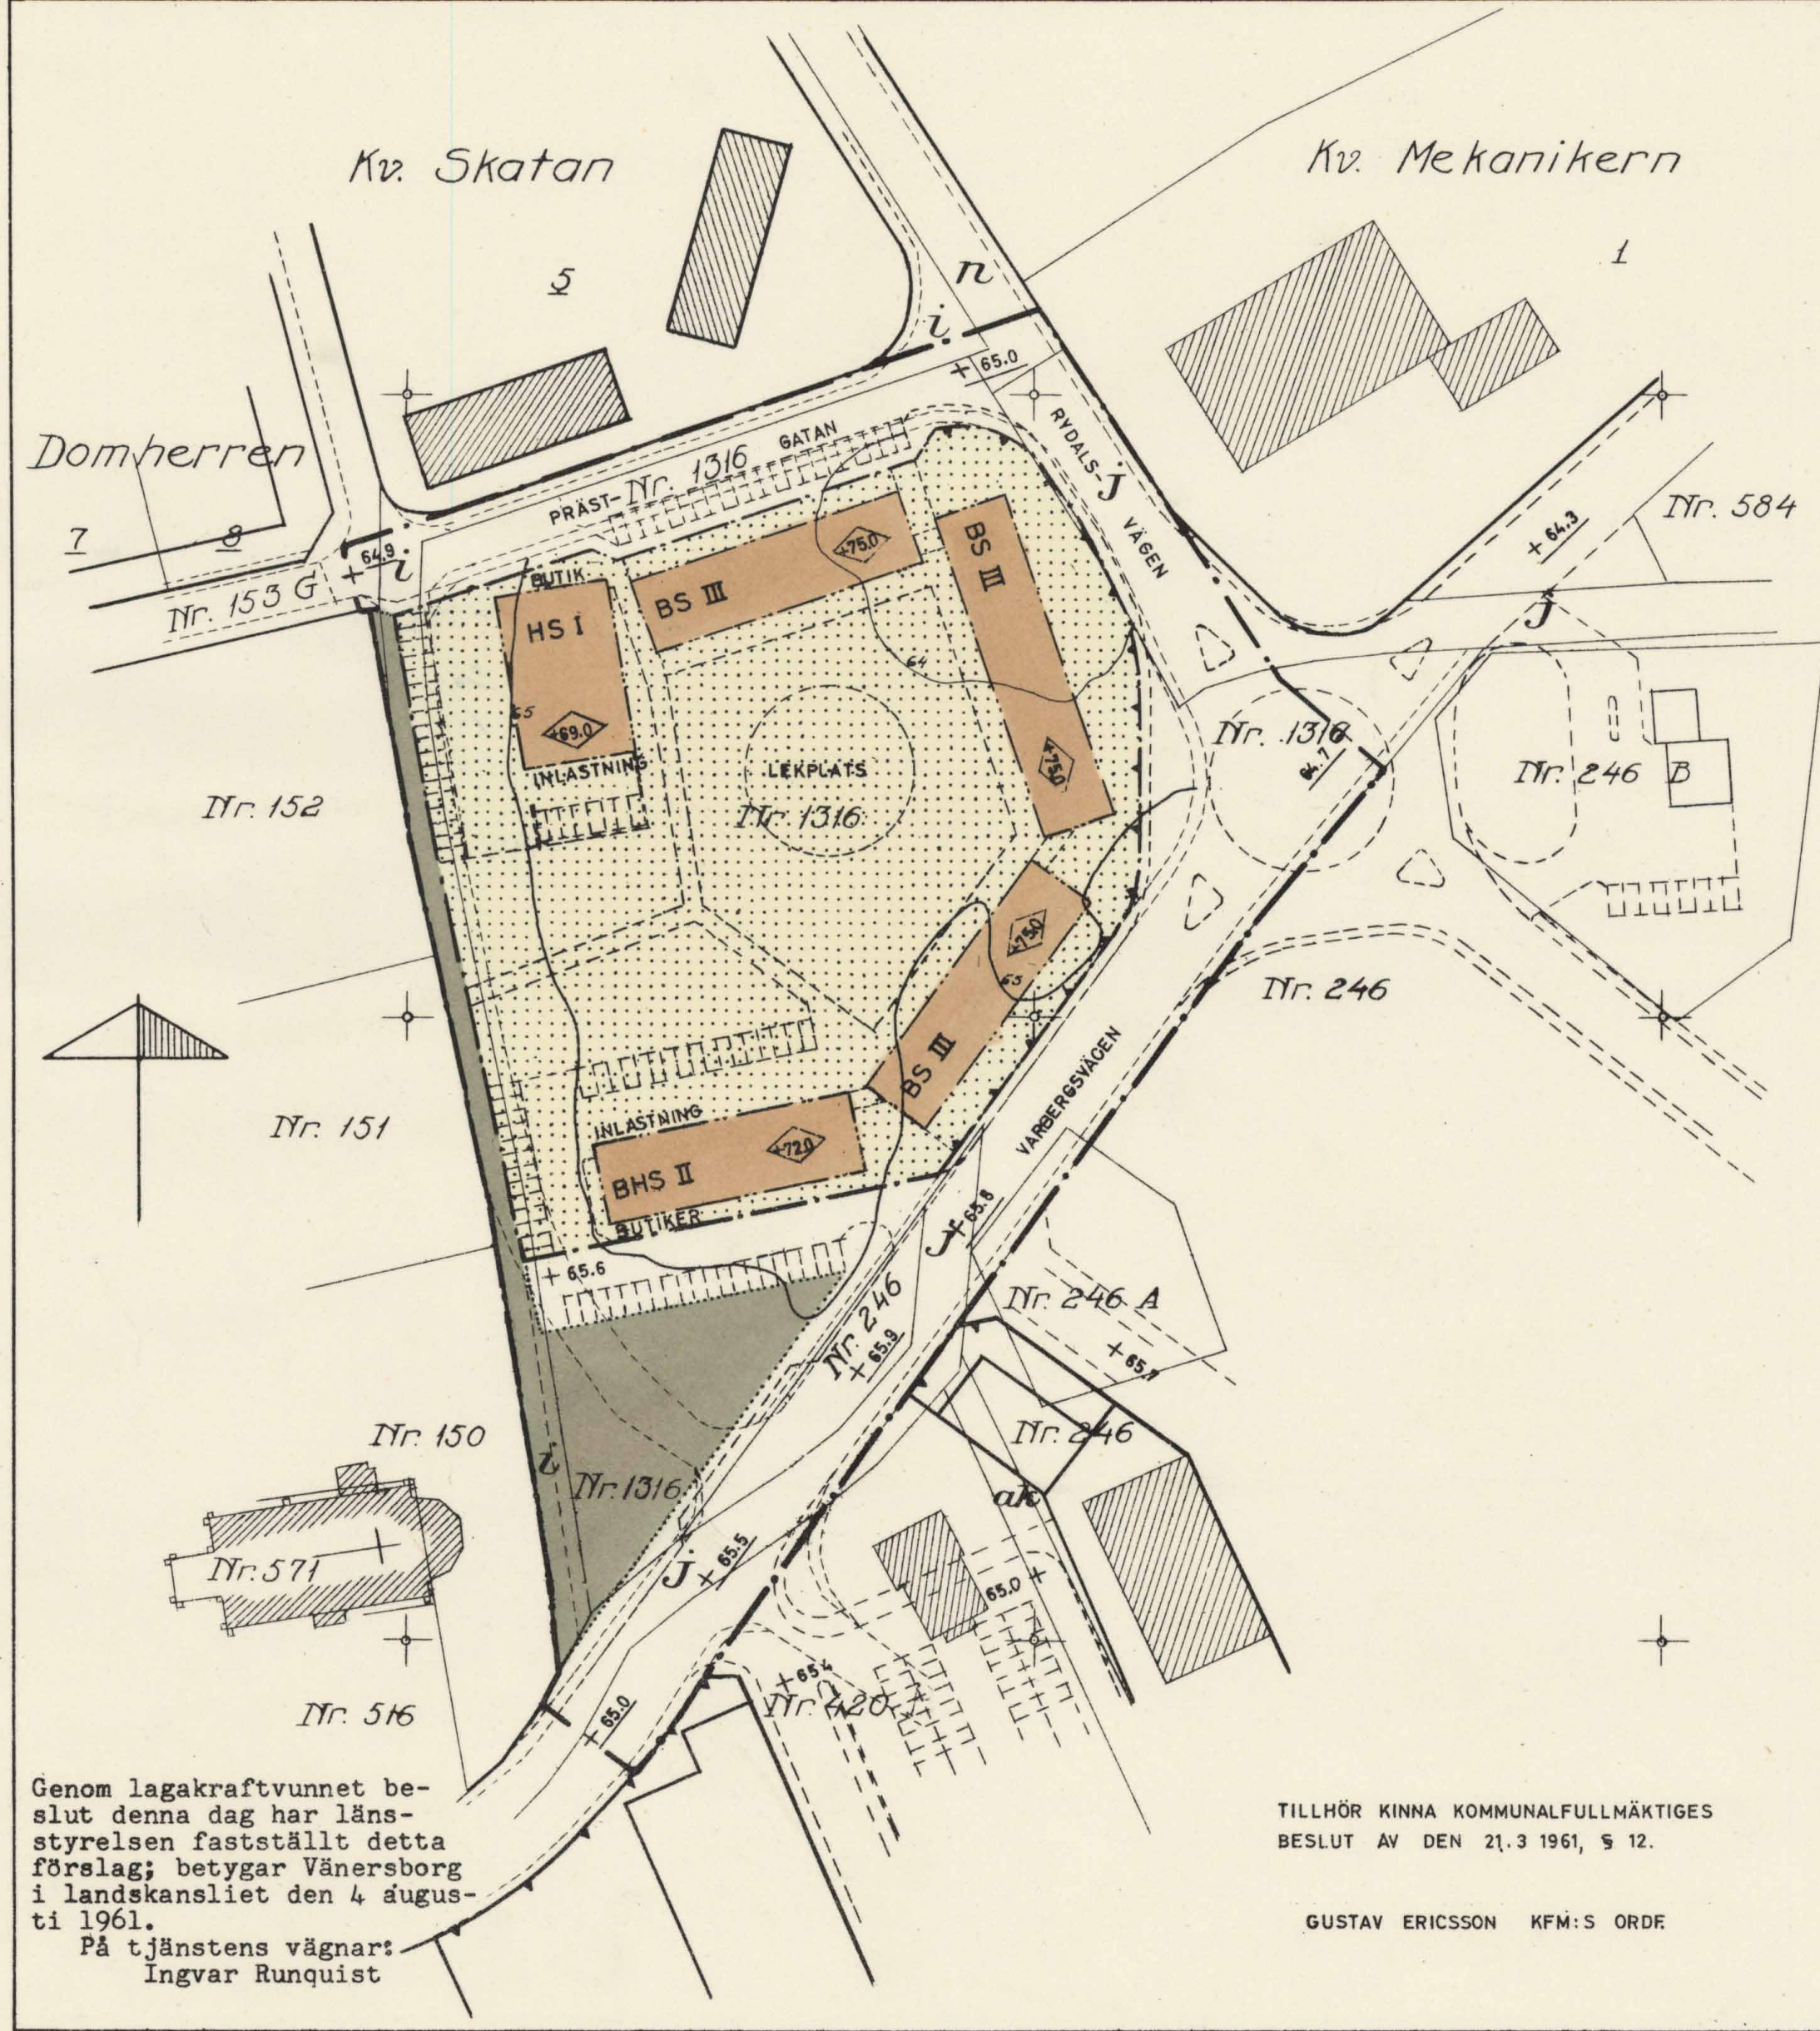

Genom lagakraftvunnet beslut denna dag har länsstyrelsen fastställt detta förslag; betygar Vänersborg i landskansliet den 4 augusti 1961.
På tjänstens vägnar:
Ingvar Runquist

TILLHÖR KINNA KOMMUNALFULLMÄKTIGES
BESLUT AV DEN 21.3 1961, § 12.

GUSTAV ERICSSON KFM:S ORDF.

FÖRSLAG TILL STADSPLAN FÖR STADSÄGAN NR 1316 M.M. I KINNA KÖPING

UPPRÄTTAT DEN 12 JANUARI 1961 AV

SJUHÄRADSBYGGDENS ARKITEKTKONTOR

Stig Lindgren
STIG LINDGREN ARK. SAR
Dick Pehrson
DICK PEHRSON

SKALA 1:1000
10 5 0 10 20 30 40 50 60 70 80 90 100 M.

GRUNDKARTAN UPPRÄTTAD ÅR 1960 AV

DISTRIKTSLAMTMÄTARE EWERT STEINER

GRUNDKARTAN

- FASTIGHETSGRÄNS
- GRÄNS FÖR VÄGAR OCH TROTTOARER
- NIVÅKURVOR MED 1 M. EKVIDISTANS
- BYGGNAD
- TOMTNUMMER INOM KVARTER
- STADSÄGONUMMER
- SAMFÄLLDA OMRÅDEN

STADSPLANEKARTAN

- STADSPLANEGRÄNS
- GÄLLANDE OMRÅDES- OCH BESTÄMMELSEGRÄNS
- GATU-, KVARTERS- OCH ANNAN OMRÅDESGRÄNS
- OMRÅDESGRÄNS MED UTFARTSFÖRBUD
- BESTÄMMELSEGRÄNS
- GRÄNSLINJER EJ AVSEDDA ATT FASTSTÄLLAS
- ALLMÄN PLATS OCH GATA
- ALLMÄN PLATS OCH PARK
- BS OMRÅDE FÖR BOSTADSÄNDAMÅL, SAMMANBYGGDA HUS
- BHS OMRÅDE FÖR BOSTADS- OCH HANDELSÄNDAMÅL, SAMMANBYGGDA HUS
- HS OMRÅDE FÖR HANDELSÄNDAMÅL, SAMMANBYGGDA HUS
- MARK SOM ICKE FÅR BEBYGGAS
- + 0.0 GÄLLANDE GATUHÖJD
- + 0.0 GATUHÖJD
- I, II, III ANTAL VÅNINGAR
- +0.0 BYGGNADSHÖJD RÄKNAD FRÅN SAMHÄLLETS NOLLPLAN

Kopians likhet med originalet betygas
Stockholm den 19 okt. 1961.

STATENS REPRODUKTIONSANSTALT

G. Lundberg

Kopierat av