

FÖRSLAG TILL ÄNDRING AV BYGGNADSPANEN FÖR DEL AV FRITSLA STATIONSSAMHÄLLE

(DEL AV FRITSLA HANSAGÅRDEN 3⁶)
FRITSLA KOMMUN, ÄLVSBORGS LÄN

UPPRÄTTAT DEN 4 MAJ 1961 AV
SJUHÄRADSBYGGDENS ARKITEKTKONTOR

Stig Lindgren
(STIG LINDGREN, ARK.SAR) / *Hans Nilsson*
(HANS NILSSON)

20 0 20 40 60 80 100 M.

SKALA 1:2000

GRUNDKARTAN UPPRÄTTAD ÅREN 1943-47
AV DISTRIKTSLANTMÄTARE H.FRÖBERG

GRUNDKARTAN

- FASTIGHETSGRÄNSER
- == VÄGAR
- == JÄRNVÄGSSPÅR
- ⊠ HUVUDBYGGNAD RESP. UTHUS
- DIKE
- ~ NIVÅKURVOR
- + PUNKT I RUTNÄT
- △ TRIANGEL- ELLER POLYGONPUNKT

BYGGNADSPANEKARTAN

GRÄNSBETECKNINGAR

- LINJE BELÄGEN 3 (TRE) METER UTANFÖR DET OMRÅDE FÖR VILKET FASTSTÄLLELSE SÖKES
- GÄLLANDE OMRÅDES- OCH BESTÄMMELSEGRÄNS
- VÄG- BYGGNADSMARKS- OCH ANNAN OMRÅDESGRÄNS
- BESTÄMMELSEGRÄNS
- GRÄNSLINJER EJ AVSEDDA ATT FASTSTÄLLAS



OMRÅDESBETECKNINGAR

- ALLMÄN PLATS, GATA
- Tm OMRÅDE FÖR MOTORSERVICEÄNDAMÅL

ÖVRIGA BETECKNINGAR

- ⋯ MARK SOM ICKE FÅR BEBYGGAS
- U MARK TILLGÄNGLIG FÖR UNDERJORDISKA LEDNINGAR
- + 0.0 VÄGHÖJD, EJ AVSEDD ATT FASTSTÄLLAS
- ◇ BYGGNADSHÖJD
- FÖRESLAGEN BYGGNAD, EJ AVSEDD ATT FASTSTÄLLAS

Genom lagakraftvunnet beslut denna dag har länsstyrelsen fastställt detta förslag; betygar Vänersborg i landskansliet den 13 februari 1962.
På tjänstens vägnar:
Ingvar Runquist

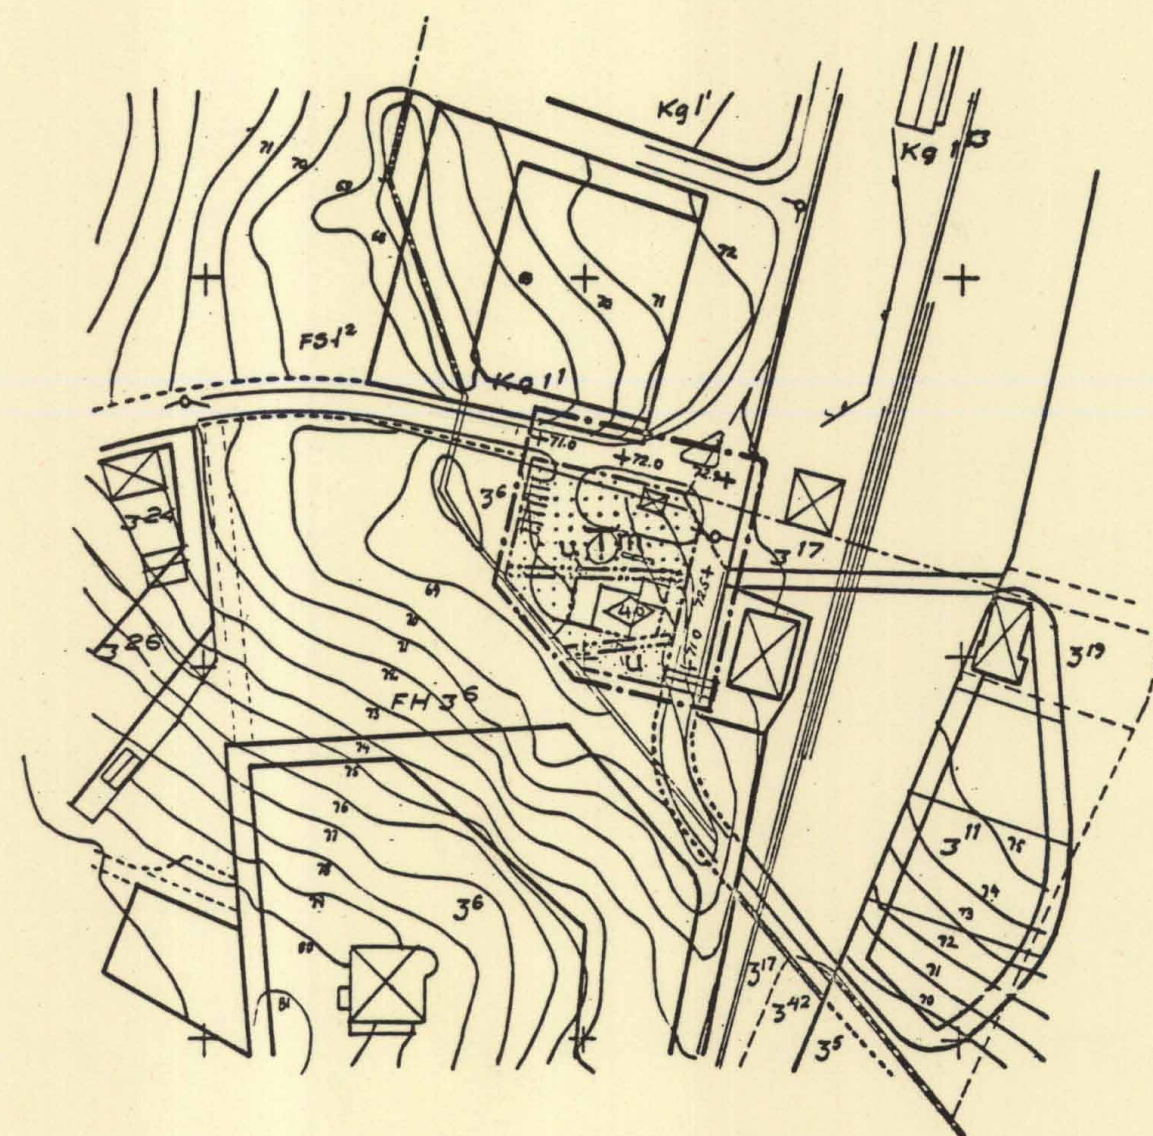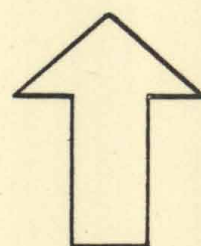

FH - FRITSLA HANSAGÅRDEN
FS - FRITSLA STOMMEN
Kg - KRONOGÅRDET

TILLHÖR FRITSLA BYGGNADSNÄMND
BESLUT DEN 15 SEPTEMBER 1961, § 19

Nils Sjöberg
NILS SJÖBERG BN:5 ORDF.

Kopians likhet med originalet betygas
Stockholm den 16 mars 1962
STATENS REPRODUKTIONSANSTALT

G. Lundberg coll.

15-STY-1674