

FÖRSLAG TILL ÄNDRING AV BYGGNADSPLANEN FÖR DEL AV FRITSLA STATIONSSAMHÄLLE

(FRITSLA 29²⁰ M.F.L.)

FRITSLA KOMMUN

ÄLVSBORGS LÄN

UPPRÄTTAT DEN 13 MARS 1962 AV
SJUHÄRADEBYGGDENS ARKITEKTKONTOR

Stig Lindgren
STIG LINDGREN ARKITEKT SAR

Hans Nilson
HANS NILSON

20 0 20 40 60 80 100 M.

SKALA 1:2000

GRUNDKARTAN

- FASTIGHETSGRÄNSER
- VÄGAR
- ⊠ HUVUDBYGGNAD RESP. UTHUS
- ~ NIVÅKURVOR I METER

BYGGNADSPLANEKARTAN

GRÄNSBETECKNINGAR


- LINJE BELÄGEN 3 (TRE) METER UTANFÖR
DET OMRÅDE FÖR VILKET FASTSTÄLLELSE SÖKES
- GÄLLANDE OMRÅDES- OCH BESTÄMMELSEGRÄNS
- GÄLLANDE OMRÅDES- OCH BESTÄMMELSEGRÄNS
AVSEDD ATT UTGÅ
- OMRÅDESGRÄNS
- BESTÄMMELSEGRÄNS

OMRÅDESBETECKNINGAR

- ALLMÄN PLATS, GATA
- B OMRÅDE FÖR BOSTADSÄNDAMÅL
- BH OMRÅDE FÖR BOSTADS- OCH HANDELSÄNDAMÅL
- G OMRÅDE FÖR GARAGEÄNDAMÅL
- Bv OMRÅDE FÖR PANNCENTRAL

ÖVRIGA BETECKNINGAR

- MARK SOM ICKE FÅR BEBYGGAS
- 0.0 BYGGNADSHÖJD

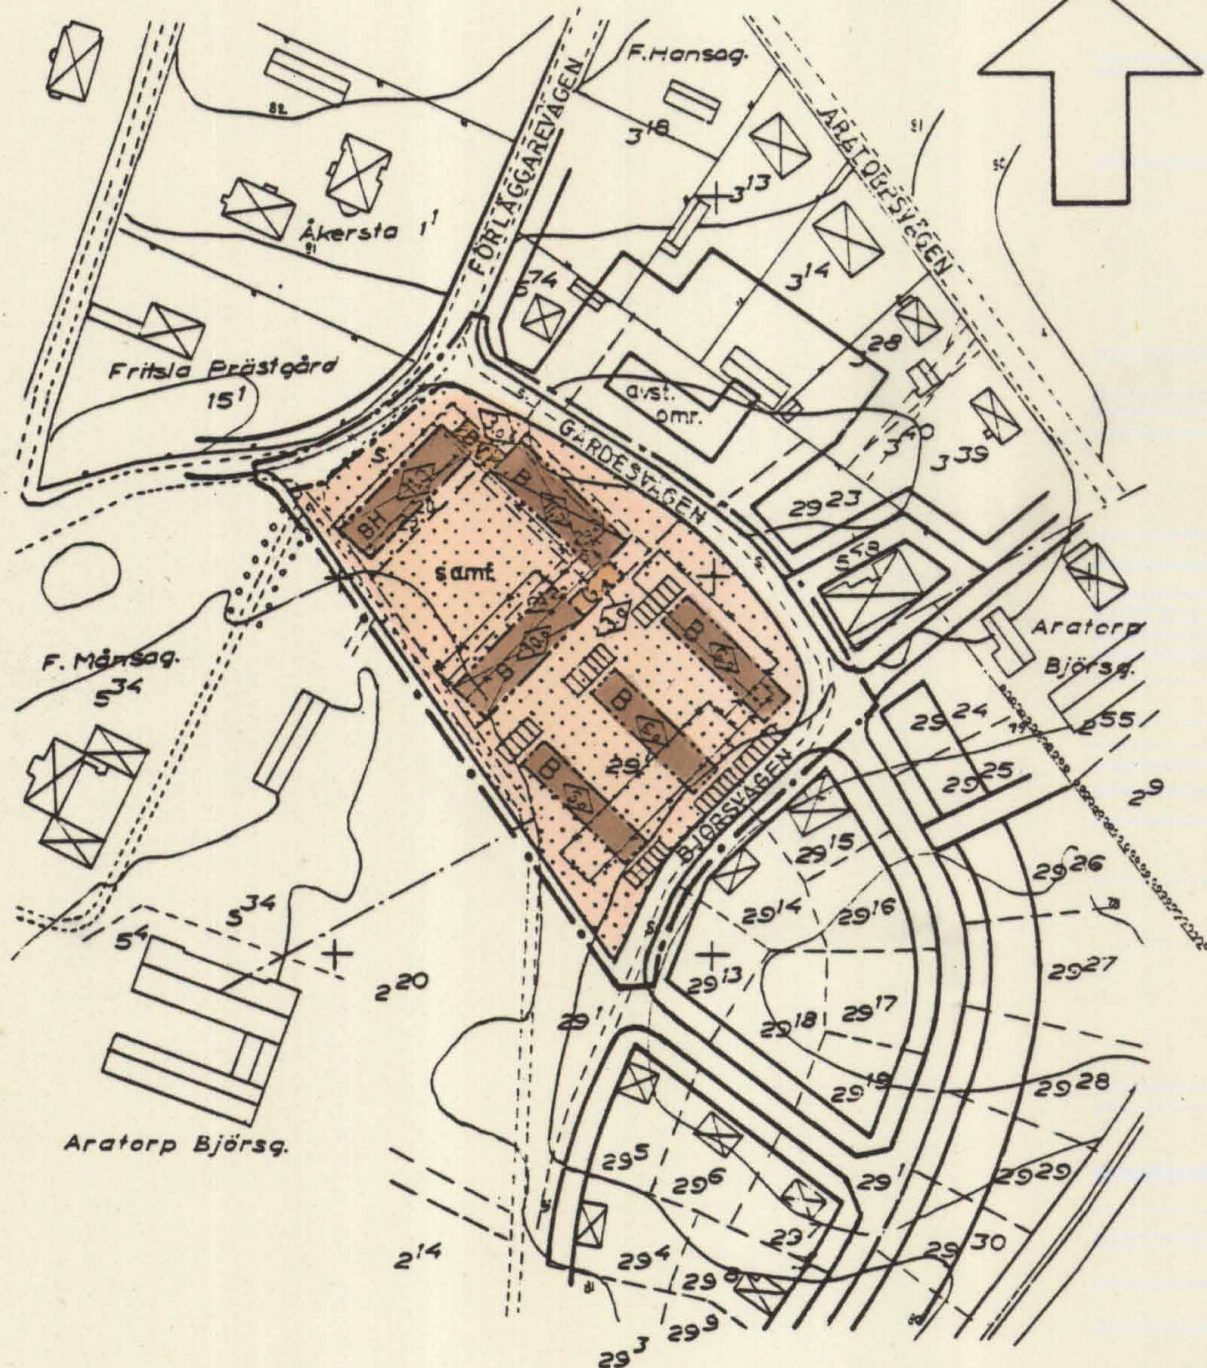

TILLHÖR KOMMUNALFULLMÄKTIGES I FRITSLA
BESLUT AV DEN 30 AUG. 1962, S. 24.

Samuel Stenberg
SAMUEL STENBERG, KFM:S ORDF.

Genom lagakraftvunnet beslut denna
dag har länsstyrelsen fastställt
denna förslag; betygar Vänersborg
i landskansliet den 25 januari 1963.

På tjänstens vägnar:

Sven Erik Hestberg 15-STY-1738

Kopians likhet med original betygas.
Stockholm den 11 mars 1963
SVENSKA REPRODUKTIONS AB

G. Lundberg