

Förslag

till ändring och utökning av

Byggnadsplan

Björketorps stationssamhälle

i Surteby-Kattunga socken, V. Marks kommun av Älvsborgs län.

Upprättat år 1961 av

Ewert Steiner

Distriktslantmätare

Nils Hassellund

(Nils Hassellund)

Tillhör byggnadsnämndens beslut den 7/11 1961, betygar

Kenneth Brune

Sekr.


Tillhör kommunalfullmäktiges beslut den 19/12 1961, betygar

Ordf. *Göran Johansson*

Efter revidering, med avseende på beteckningar, ånyo godkänt av berörda markägare och av byggnadsnämnd den 13 januari 1964 samt ånyo antagits av V. Marks kommunalfullmäktige år 1963 den 30 dec. betygar enligt uppdrag

Sekr.

A E Axelson

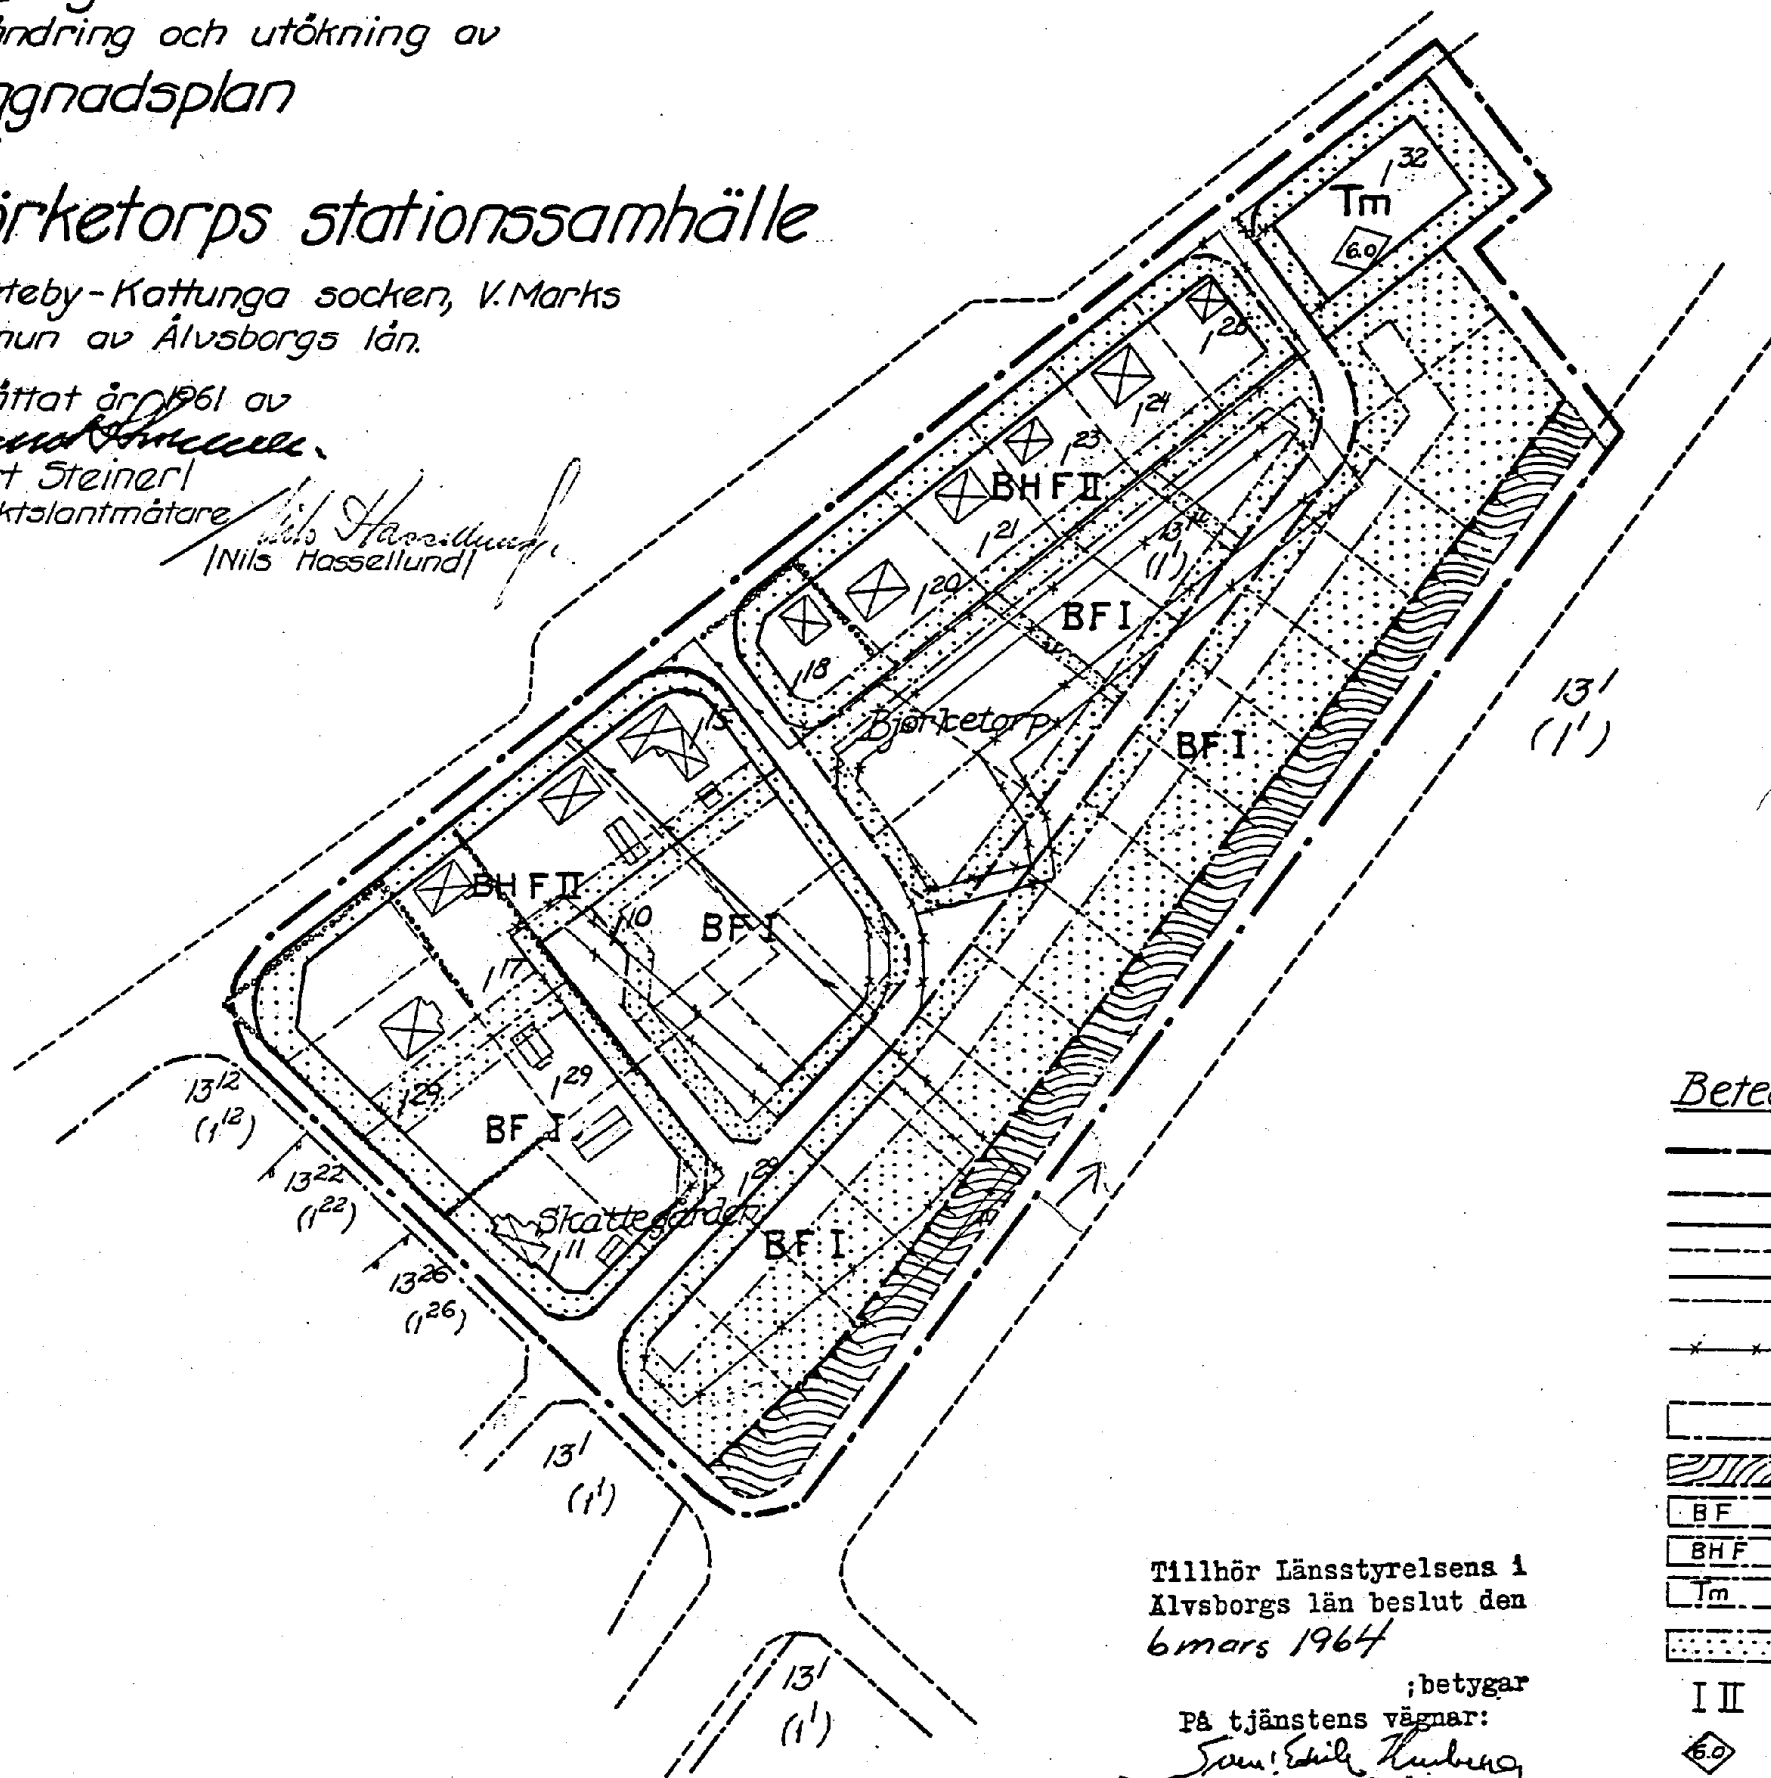

Beteckningar:

- Byggnadsplanegräns, 6m. utanför område för vilket fastställelse sökas.
- Gatukvarters- och områdesgräns, ny, gällande
- Bestämmelsegräns, ny, gällande
- Gränslinje ej avsedd att fastställas
- Gatukvarters- och annan områdesgräns samt bestämmelsegräns avsedd att utgå
- Allmän plats, vägmark
- ▨ Allmän plats, park eller plantering
- BF Område för bostadsändamål, fristående hus
- BHF Område för bostads- och handelsändamål, fristående hus
- Tm Område för motorservice m.m.
- Mark som icke får bebyggas
- I II Antal våningar
- 6.0 Föreslagen huishöjd
- Område för avlopp
- TTT Kvartersgräns, över vilken utfart till allmän väg ej är tillåten.

Tillhör Länsstyrelsens i Älvsborgs län beslut den 6 mars 1964

;betygar
På tjänstens vägnar:
Sven-Erik Husberg
Sven-Erik Husberg

Kopians likhet med originalet betygas
Stockholm den 17 jan 1964
SVENSKA REPRODUKTIONS AB
L. Väststrand

Skala 1:2000.
0 20 40 60 80 100 200

15-STY-1878