


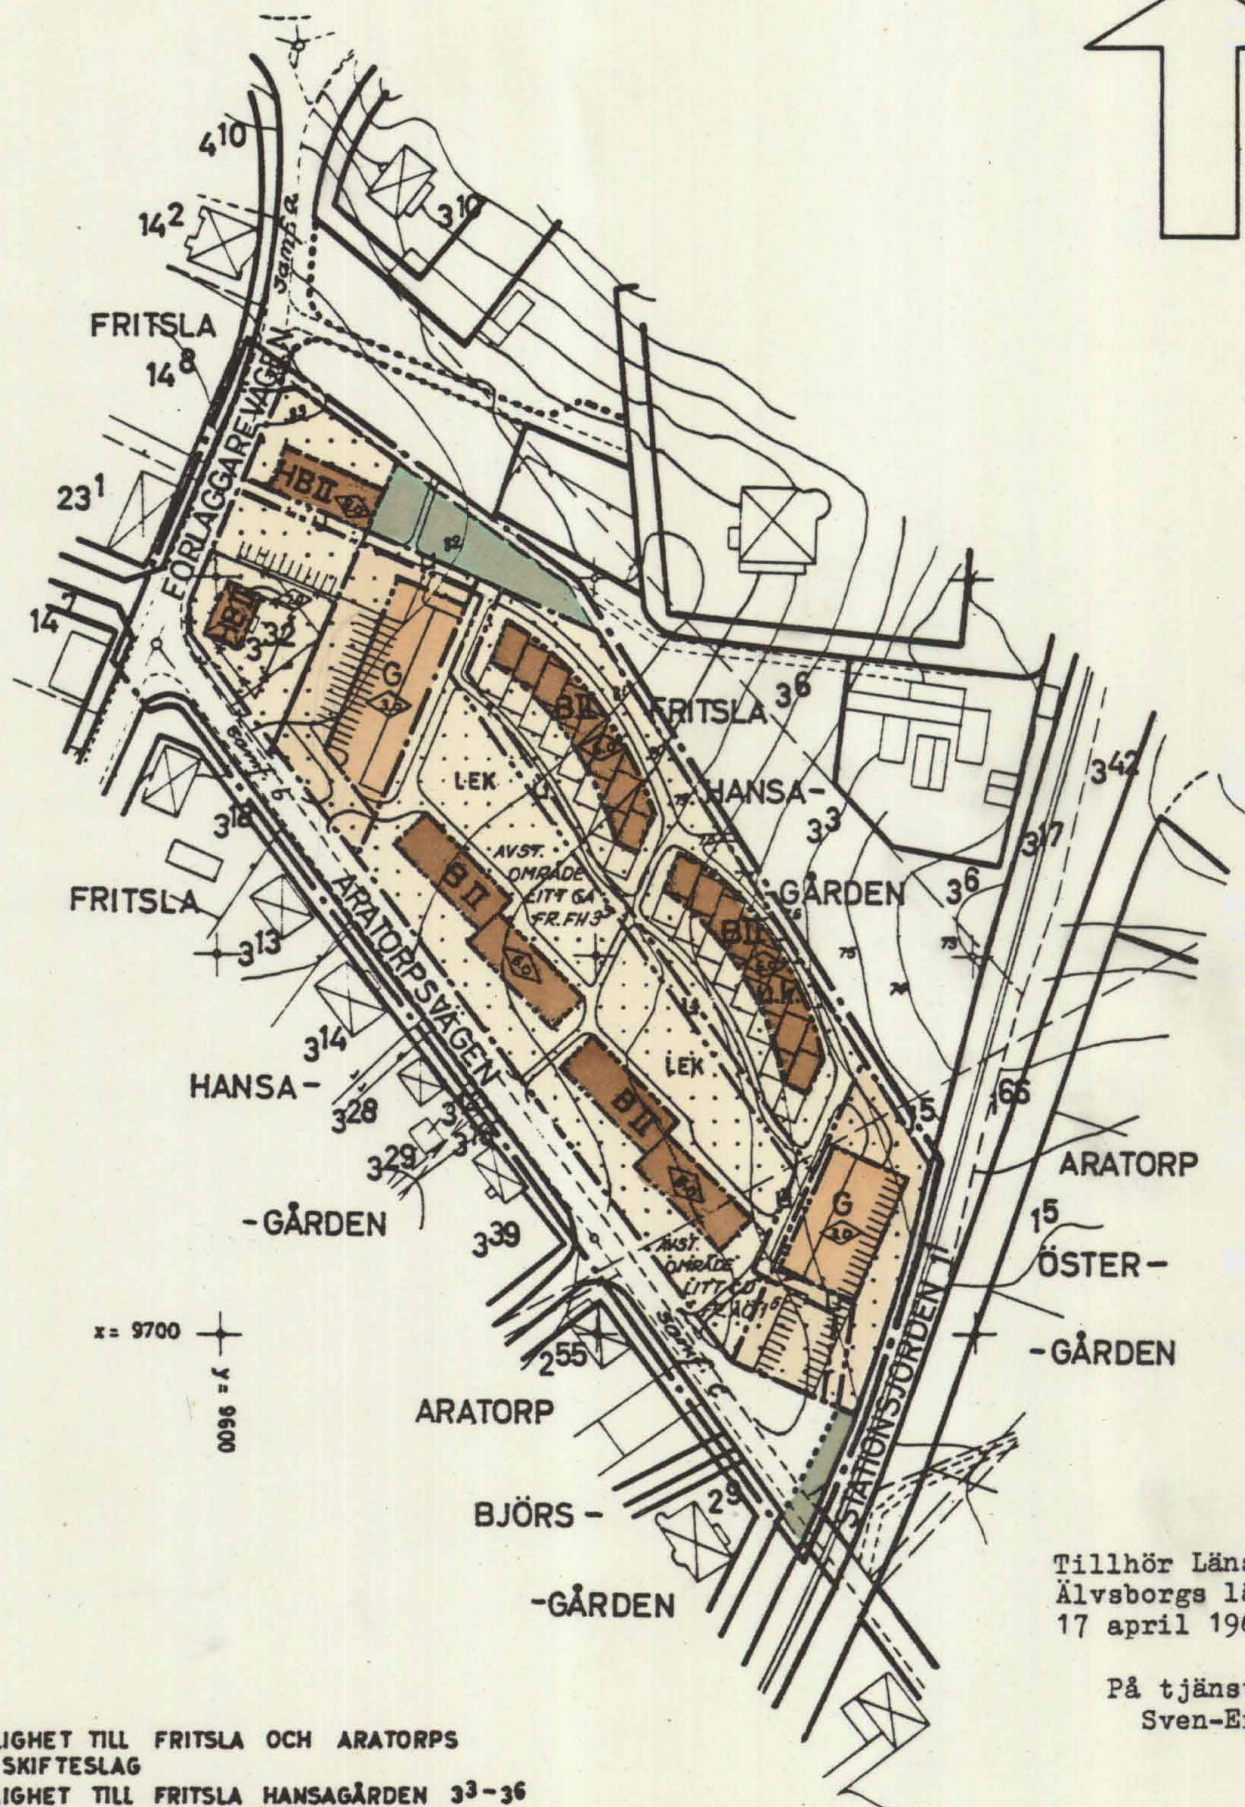

FÖRSLAG TILL
ÄNDRING OCH UTVIDGNING AV BYGGNADSPLENEN
FÖR DEL AV

FRITSLA STATIONSSAMHÄLLE

(FRITSLA HANSAGÅRDEN 332 M.F.L.)


FRITSLA KOMMUN

ÄLVSBORGS LÄN

UPPRÄTTAT DEN 8 AUGUSTI 1963 AV
KOMMUNALTEKNISKA PLANERINGSBYRÅN I BORÅS AB

Hans Nilson
HANS NILSON

Åke Levhammar
ÅKE LEVHAMMAR

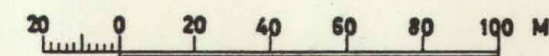

SKALA 1:2000

GRUNDKARTAN

- FASTIGHETSGRÄNS
- - - STAKET
- == VÄGAR
- == JÄRNVÄGSSPÅR
- HUVUDBYGGNAD RESP. UTHUS
- ~ NIVÅKURVOR I METER
- + PUNKT I RUTNÄT
- △ TRIANGEL- ELLER POLYGONPUNKT

BYGGNADSPANEKARTAN

- GRÄNSBETECKNINGAR
- LINJE BELÄGEN 3 (TRE) METER UTANFÖR DET OMRÅDE FÖR VILKET FASTSTÄLLESE SÖKES
 - GÄLLANDE OMRÅDES- OCH BESTÄMMELSEGRÄNS
 - GÄLLANDE OMRÅDES- OCH BESTÄMMELSEGRÄNS, AVSEDD ATT UTGÅ
 - OMRÅDESGRÄNS
 - BESTÄMMELSEGRÄNS
 - GRÄNSLINJER EJ AVSEDDA ATT FASTSTÄLLAS

OMRÅDESBETECKNINGAR

- ALLMÄN PLATS, VÄG
- ALLMÄN PLATS, PARK
- B OMRÅDE FÖR BOSTADSÄNDAMÅL
- HB OMRÅDE FÖR HANDELS- OCH BOSTADSÄNDAMÅL
- G OMRÅDE FÖR GARAGE- OCH PARKERINGSÄNDAMÅL

ÖVRIGA BETECKNINGAR

- MARK SOM ICKE FÅR BEBYGGAS
- U MARK TILLGÄNGLIG FÖR UNDERJORDISKA LEDNINGAR
- II ANTAL VÅNINGAR
- u.k. SÄRSKILD BESTÄMMELSE ANGÅENDE KÄLLARE
- △ BYGGNADSHÖJD
- BYGGNAD, EJ AVSEDD ATT FASTSTÄLLAS

SAMF. A = SAMFÄLLIGHET TILL FRITSLA OCH ARATORPS
BYARS SKIFTESLAG

SAMF. B = SAMFÄLLIGHET TILL FRITSLA HANSAGÅRDEN 33-36

SAMF. C = SAMFÄLLIGHET TILL ARATORP BJÖRSGÅRDEN 23,
25 OCH 26

Tillhör Länsstyrelsens i
Älvsborgs län beslut den
17 april 1964

; betygar
På tjänstens vägnar:
Sven-Erik Husberg

TILLHÖR KOMMUNALFULEMÄKTIGES I FRITSLA
BESLUT DEN 28.11.1963 §60

Samuel Stenberg
SAMUEL STENBERG
KFM 3 ORDF.

15-STY-2001

Kopians likhet med originalet betygas.
Stockholm den 18 aug. 1964
SVENSKA REPRODUKTIONS AB

L. Ahstrand
L. Ahstrand
Fot. GCT