


FÖRSLAG TILL BYGGNADSPLAN FÖR
FASTIGHETEN SJÖBY 2⁴ MFL.
I HORREDS SAMHÄLLE, HORREDS K:K
ÄLVSBOGGS LÄN.

UPPRÄTTAT 1 MARS 1963 AV
SMÅHUSBYRÅN AB • MALMÖ

menstruering / Chansin

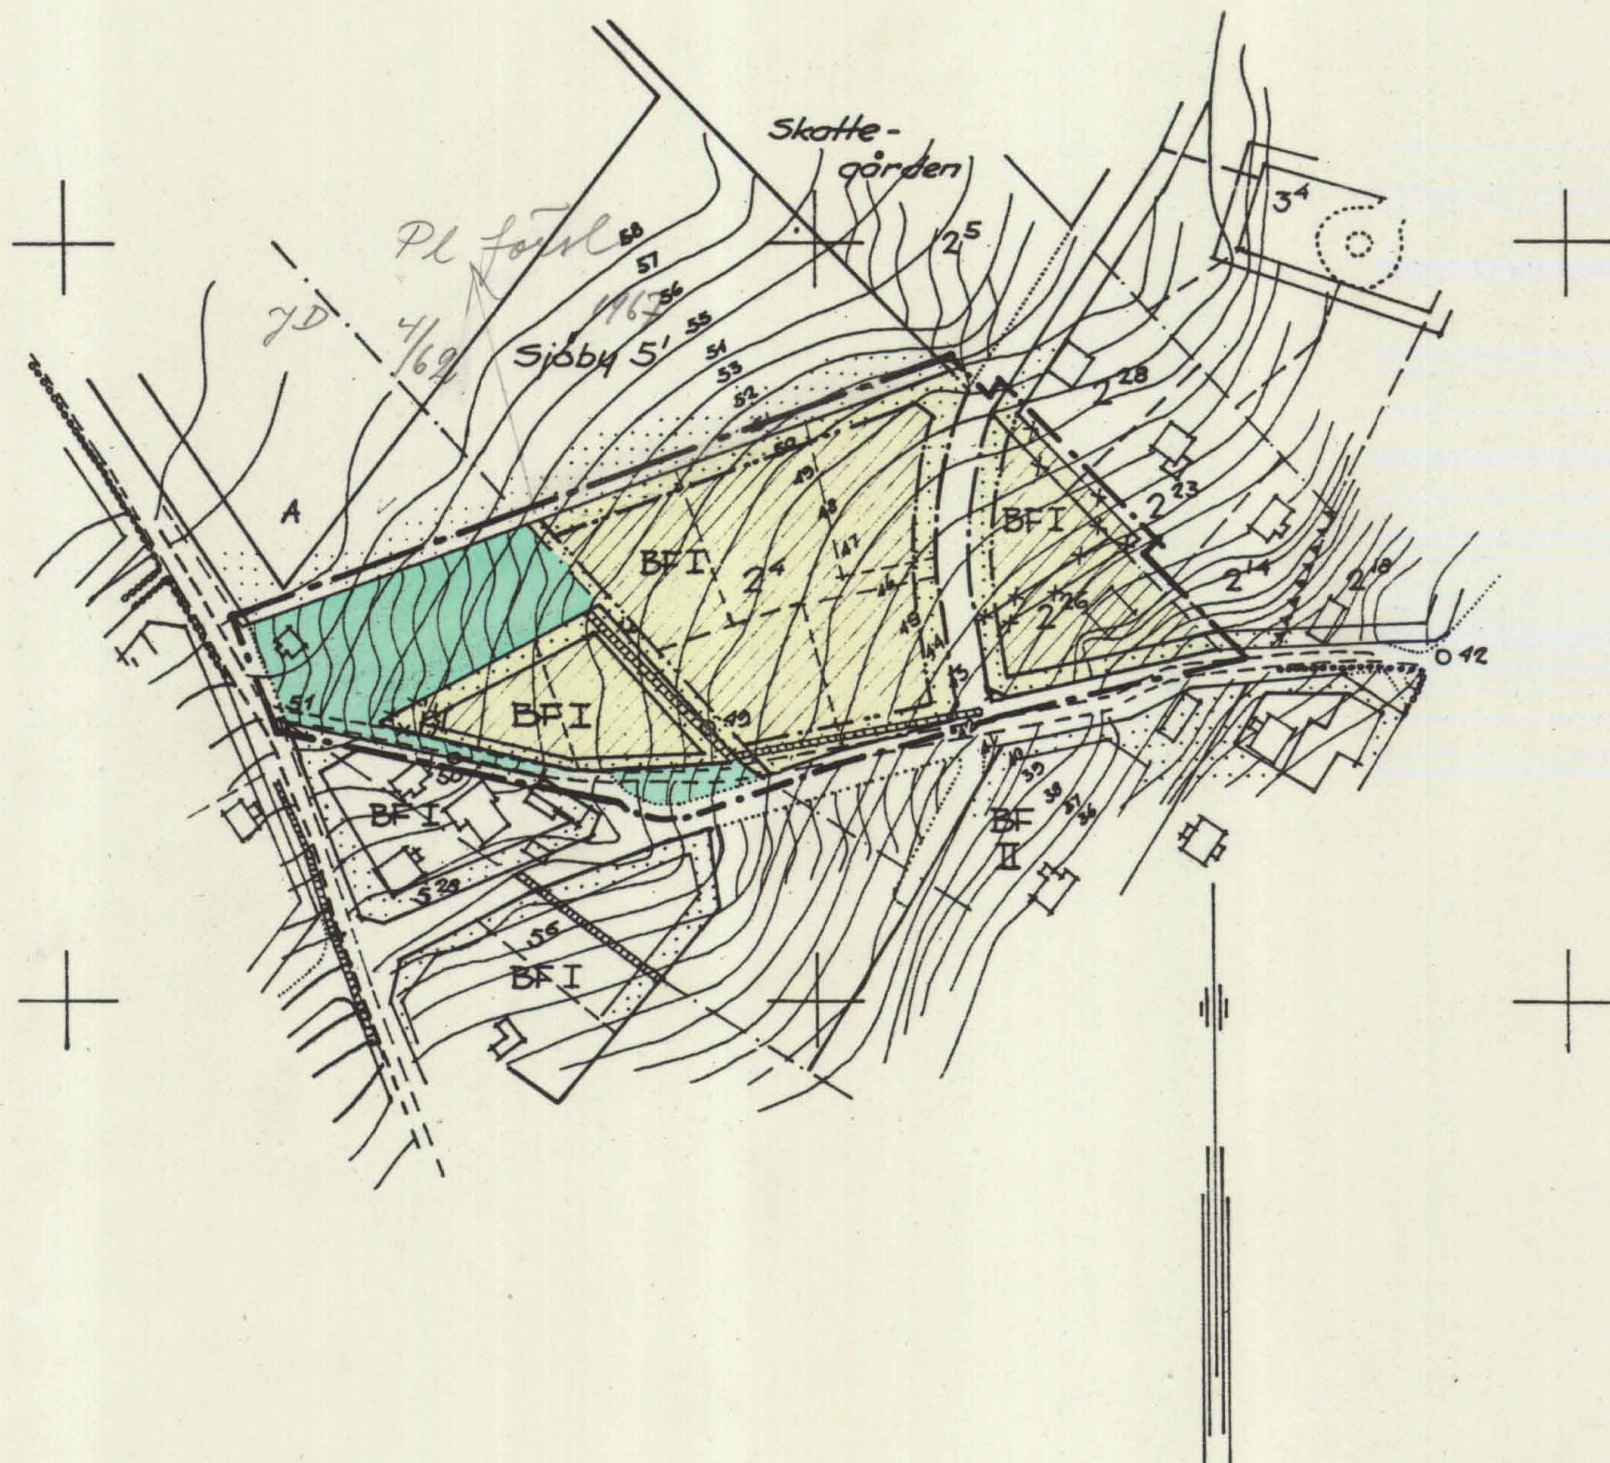

BETECKNINGAR:

- — — — — BYGGNADSPLANEGRÄNS, BELÄGEN 3.0 M UTANFÖR
DET OMRÅDE FÖRSLAGET AVSER
- — — — — GÄLLANDE OMRÅDESGRÄNS O. BESTÄMMELSEGRÄNS
- x — x — — — — — AVSEDD ATT UTGÅ
- — — — — VÄG - BYGGNADSMARKS - O. ANNAN OMRÅDESGRÄNS
- — — — — BESTÄMMELSEGRÄNS
- — — — — GRÄNSLINJER EJ AVSEDDA ATT FASTSTÄLLAS
- VÄGMARK
- PARK ELLER PLANTERING
- OMRÅDE FÖR BOSTADSÄNDAMÅL, FRISTÅENDE HUS
- MARK SOM ICKE FÅR BEBYGGAS
- ANTAL VÅNINGAR
- MARK TILLGÄNGLIG FÖR UNDERJORDISKA LEDNINGAR
- BEF. BYGGNAD
- VÄG
- STENMUR
- FASTIGHETSGRÄNS
- NIVÅKURVOR
- POLYGONPUNKT
- KOORDINATUTRÄT
- REGISTERNUMMER

Kopians likhet med original betygas
Stockholm den 5 okt 1964
SVENSKA REPRODUKTIONS AB
G. Lundberg

Tillhör Länsstyrelsens i
Älvsborgs län beslut den
29 juli 1964


;betygar
På tjänstens vägnar:
Sven-Erik Husberg
Sven-Erik Husberg

Antagen av kommunalfullmäktige i Horreds
kommun den 17/6 1964 § 35, betygar:
Horred den 6 juli 1964

Anders Skarin

Enligt kommunalfullmäktiges beslut § 65/63 den
23 september 1963, betygar:

Anders Skarin
/ Anders Skarin /
Byggnadsnämndens ordförande

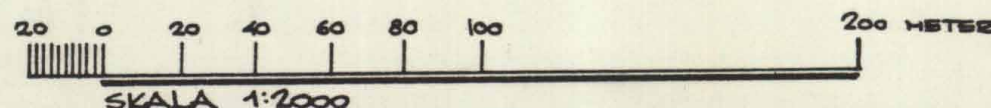

15-STY-2035