

FÖRSLAG TILL
ÄNDRING AV BYGGNADSPLENEN FÖR DEL AV
BJÖRKETORPS STATIONSSAMHÄLLE
(BJÖRKETORP ÖSTERGÅRDEN 1⁴ M.FL.)
VÄSTRA MARKS KOMMUN
ÄLVSBORGS LÄN

UPPRÄTTAT DEN 12 AUGUSTI 1963 AV
SJUHÄRAADSBYGGENS ARKITEKTKONTOR

Lennart Olsson
LENNART OLSSON, ARKITEKSAR

Stig Carlsson
STIG CARLSSON

20 0 20 40 60 80 100 M
SKALA 1:2000

GRUNDKARTAN

- STAKET
- HÄCK
- VÄG
- JÄRNVÄG
- ELEKTRISK HÖGSPÄNNINGSLEDNING
- HUVUDBYGGNAD RESP. UTHUS
- NIVÅKURVOR
- PUNKT I RUTNÄT

BYGGNADSPLENKARTAN

GRÄNSBETECKNINGAR


- LINJE BELÄGEN TRE METER UTANFÖR
DET OMRÅDE FÖR VILKET FASTSTÄLLELSE SÖKES
- GÄLLANDE OMRÅDES- OCH BESTÄMMELSEGRÄNS
- GÄLLANDE OMRÅDES- OCH BESTÄMMELSEGRÄNS,
AVSEDD ATT UTGÅ
- OMRÅDESGRÄNS
- BESTÄMMELSEGRÄNS
- GRÄNSLINJER EJ AVSEDDA ATT FASTSTÄLLAS

OMRÅDESBETECKNINGAR

- ALLMÄN PLATS, VÄG
- B OMRÅDE FÖR BOSTADSÄNDAMÅL
- BH OMRÅDE FÖR BOSTADS- OCH HANDELSÄNDAMÅL
- BHF OMRÅDE FÖR BOSTADS- OCH HANDELSÄNDAMÅL FRISTÅENDE HUS
- C OMRÅDE FÖR SAMLINGSLOKALER

ÖVRIGA BETECKNINGAR

- MARK SOM ICKE FÅR BEBYGGAS
- U MARK TILLGÄNGLIG FÖR UNDERJORDISKA LEDNINGAR
- II ANTAL VÅNINGAR

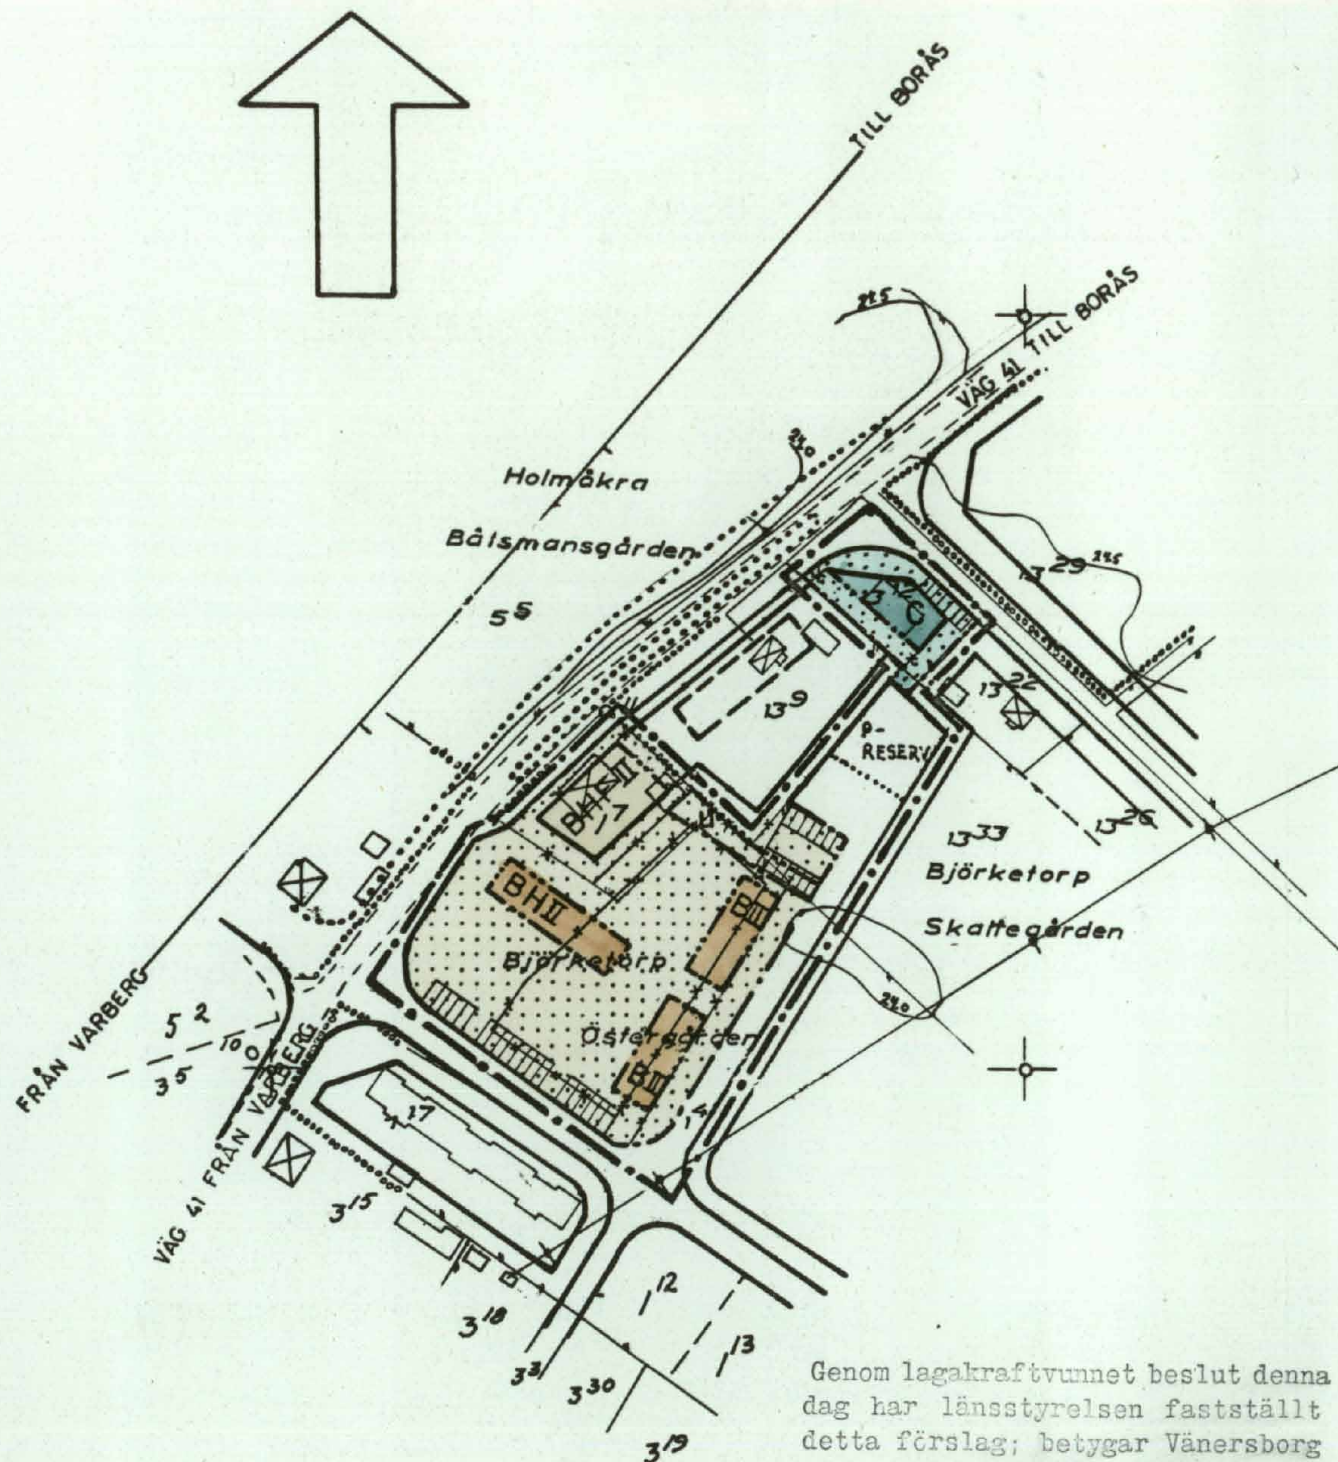

Genom lagakraftvunnet beslut denna
dag har länsstyrelsen fastställt
detta förslag; betygar Vänersborg
i landskansliet den 4 februari 1965.

På tjänstens vägnar:
Sven-Erik Husberg

TILLHÖR KOMMUNALFULLMÄKTIGES I VÄSTRA MARK
BESLUT DEN 25.2.1964, § 5 BETYGAR

H.E. AXELSSON, SEKR

KOPIANS LIKHET MED ORIGINALET BETYGAR

15-STY-2098