

807 Nr 208 Skene köping

Utdrag av Skene grundkarta.

Rätt utdraget betygar:

/Ewert Steiner/
Distriktslantmätare.

Skala 1:1000

Fastighetsredovisningen aktuell
intill denna dag, betygar:
Kinna den 17 april 1964.
/ Ewert Steiner/


Genom lagakraftvunnet beslut denna
dag har länsstyrelsen fastställt
detta förslag; betygar Vänersborg i
landskansliet den 22 februari 1965.
På tjänstens vägnar:
Bo Werner

FÖRSLAG TILL ÄNDRING AV STADSPLAN
FÖR KV. NÄMNDEMANNEN

SKENE KÖPING
ÄLVSBOGERS LÄN

UPPRÄTTAT I APRIL 1964 AV
BENGT FORSER STIG LINDGREN
ARKITEKTKONTOR AB

Stig Lindgren
STIG LINDGREN

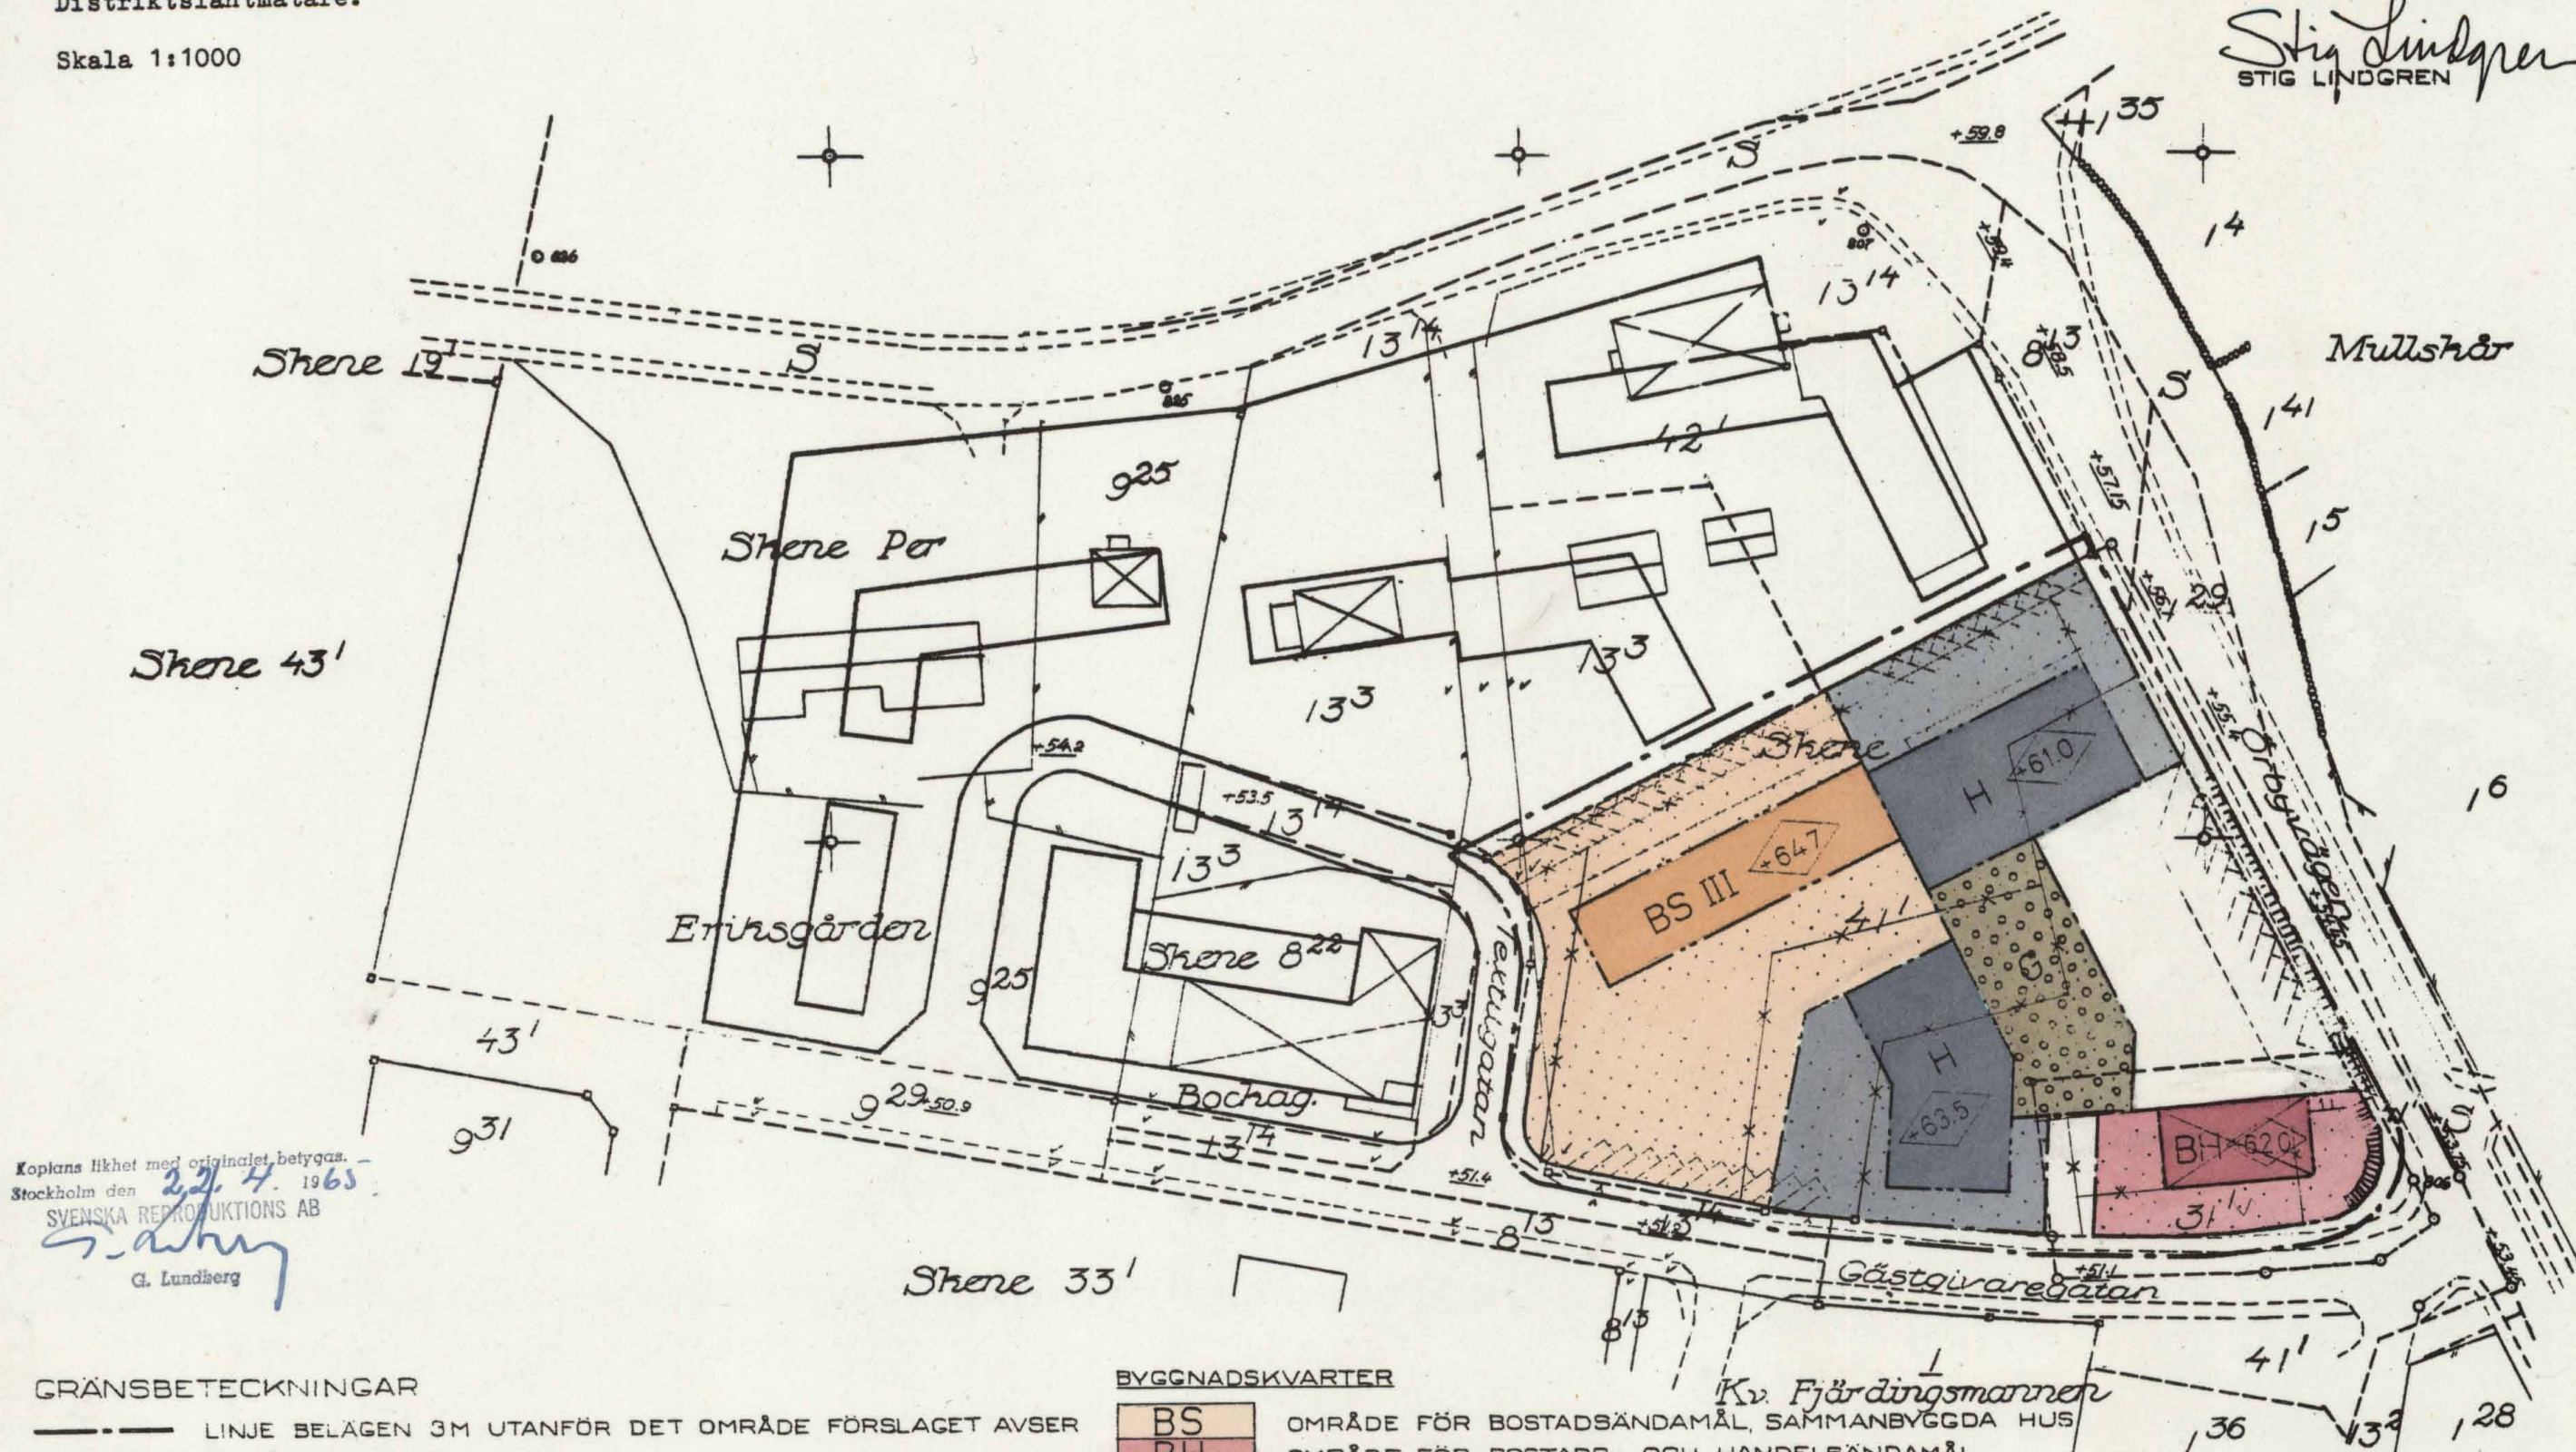

Kopians likhet med originalet betygas.
Stockholm den 22. 4. 1965
SVENSKA REPRODUKTIONS AB
G. Lundberg

GRÄNSBETECKNINGAR

- LINJE BELÄGEN 3M UTANFÖR DET OMRÅDE FÖRSLAGET AVSER
- OMRÅDESGRÄNS
- BESTÄMMELSEGRÄNS
- GÄLLANDE OMRÅDES- OCH BESTÄMMELSEGRÄNS
- GÄLLANDE OMRÅDES- OCH BESTÄMMELSEGRÄNS AVSEDD ATT UTGÅ
- GRÄNSLINJER EJ AVSEDDA ATT FASTSTÄLLAS

OMRÅDESBETECKNINGAR

ALLMÄN PLATS

□ GATA ELLER TORG

BYGGNADSKVARTER

- BS OMRÅDE FÖR BOSTADSÄNDAMÅL, SAMMANBYGGDA HUS
- BH OMRÅDE FÖR BOSTADS- OCH HANDELSÄNDAMÅL
- H OMRÅDE FÖR HANDELSÄNDAMÅL
- G OMRÅDE FÖR GARAGEÄNDAMÅL

ÖVRIGA BETECKNINGAR

- MARK SOM EJ FÅR BEBYGGAS
- MARK FÖR BYGGNAD UNDER MARKPLANET
- BYGGNADSHÖJD ÖVER SAMHÄLLET'S NOLLPLAN
- III ANTAL VÅNINGAR
- +0.0 GÄLLANDE GATUHÖJD AVSEDD ATT BIBEHÅLLAS

TILLHÖR KOMMUNALFULLMÄKTIGES
I SKENE BESLUT,
AV DEN 16 JUNI 1964, § 29

GUSTAV ÅLEHEM, KFM:S ORDF.

SKALA 1:1000

Skene köping Nr 208
1965

SVENSKA REPRODUKTIONS AB