

Förslag

till ändring av

ÖRBY BYGGNADSPLAN

vad beträffar

ÖRBY HALLSGÅRDEN 4⁴² m.fl.

i Örby socken och kommun, Älvsborgs län

Upprättat år 1963 av

Nils Nordmark

Nils Nordmark

Arkitekt SAR

Beteckningar.

— Linje c:a 2 m. utanför område, för vilket byggnadsplaneändring föreslås.


- Byggnadsplanelinje, avsedd att utgå.

Övriga beteckningar: Se Örby byggnadsplan.

Tillhör Örby byggnadsnämnds beslut
den 8 okt. 1963, § 72, betygar

André Rudvigsson

Ordförande.

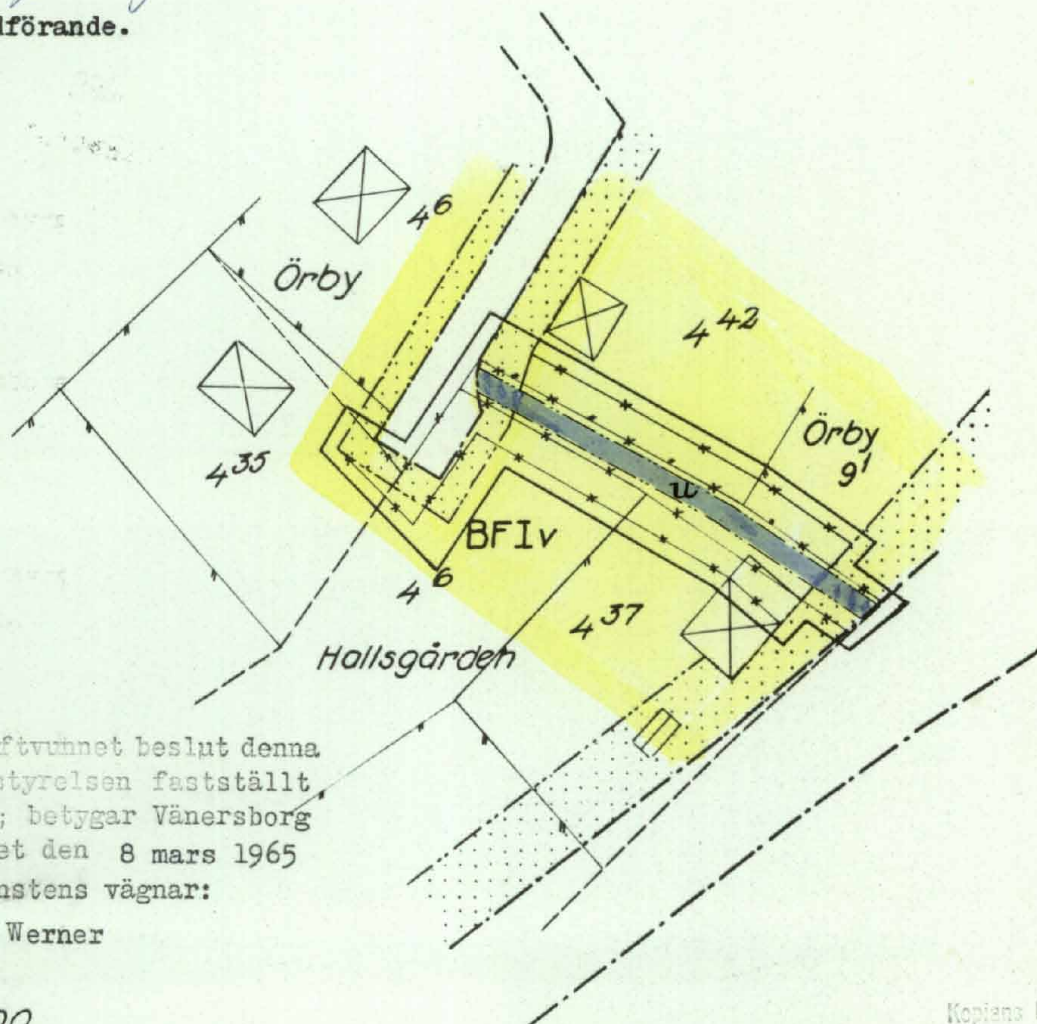

Genom lagakraftvunnet beslut denna dag har länsstyrelsen fastställt detta förslag; betygar Vänersborg i landskansliet den 8 mars 1965

På tjänstens vägnar:

Bo Werner

Skala 1:1000

10 0 10 20 30 40 50 60 70 80 90 100 m.

Kopians likhet med originalet
bestyrkes; Vänersborg i lands-
kansliet den 19 3 19 65
Enligt uppdrag: *[Signature]*

15-STY-2113