

Kopia

Beteckningar till grundkartan.

- Gällande områdes och bestämmelsegränser
- - - Fastighets- och administrativa tomtgränser
- - - Befintliga vägar
- ~ Nivåkurvor
- Byggnader

Skala 1:1000

10 5 0 10 20 30 40 50 60 70 80 90 100 m.

Grundkartan kompletterad:
mars 1965 betygar

/Ewert Steiner/
Distriktslantmätare.

Genom lagakraftvunnet beslut denna dag har länsstyrelsen fastställt detta förslag; betygar Vänersborg i landskansliet den 23 februari 1966.

På tjänstens vägnar:

Lars Calleberg.

FÖRSLAG TILL ÄNDRING AV
STADSPLAN FÖR DEL AV
KINNA KÖPING
ÄLVSBORGS LÄN
KV. BLÅKLINTEN

UPPRÄTTAT I APRIL 1965 AV
CELANDER FORSER LINDGREN
ARKITEKTKONTOR AB

Stig Lindgren

STIG LINDGREN ARKITEKT SAR

BETECKNINGAR
PLANFÖRSLAGET
GRÄNSBETECKNINGAR

- LINJE BELÄGEN 3M UTANFÖR DET OMRADE FÖRSLAGET AVSER
- - - OMRÅDESGRÄNS
- - - BESTÄMMELSEGRÄNS
- GRÄNSLINJER EJ AVSEDDA ATT FASTSTÄLLAS
- GÄLLANDE OMRÅDES- OCH BESTÄMMELSEGRÄNS AVSEDD ATT BIBEHÅLLAS
- x - x - GÄLLANDE OMRÅDES- OCH BESTÄMMELSEGRÄNS AVSEDD ATT UTGÅ


OMRÅDESBETECKNINGAR
BYGGNADSKVARTER

■ B OMRÅDE FÖR BOSTADSÄNDAMÅL

ÖVRIGA BETECKNINGAR

■ MARK SOM EJ FÅR BEBYGGAS

I VÄNINGSANTAL

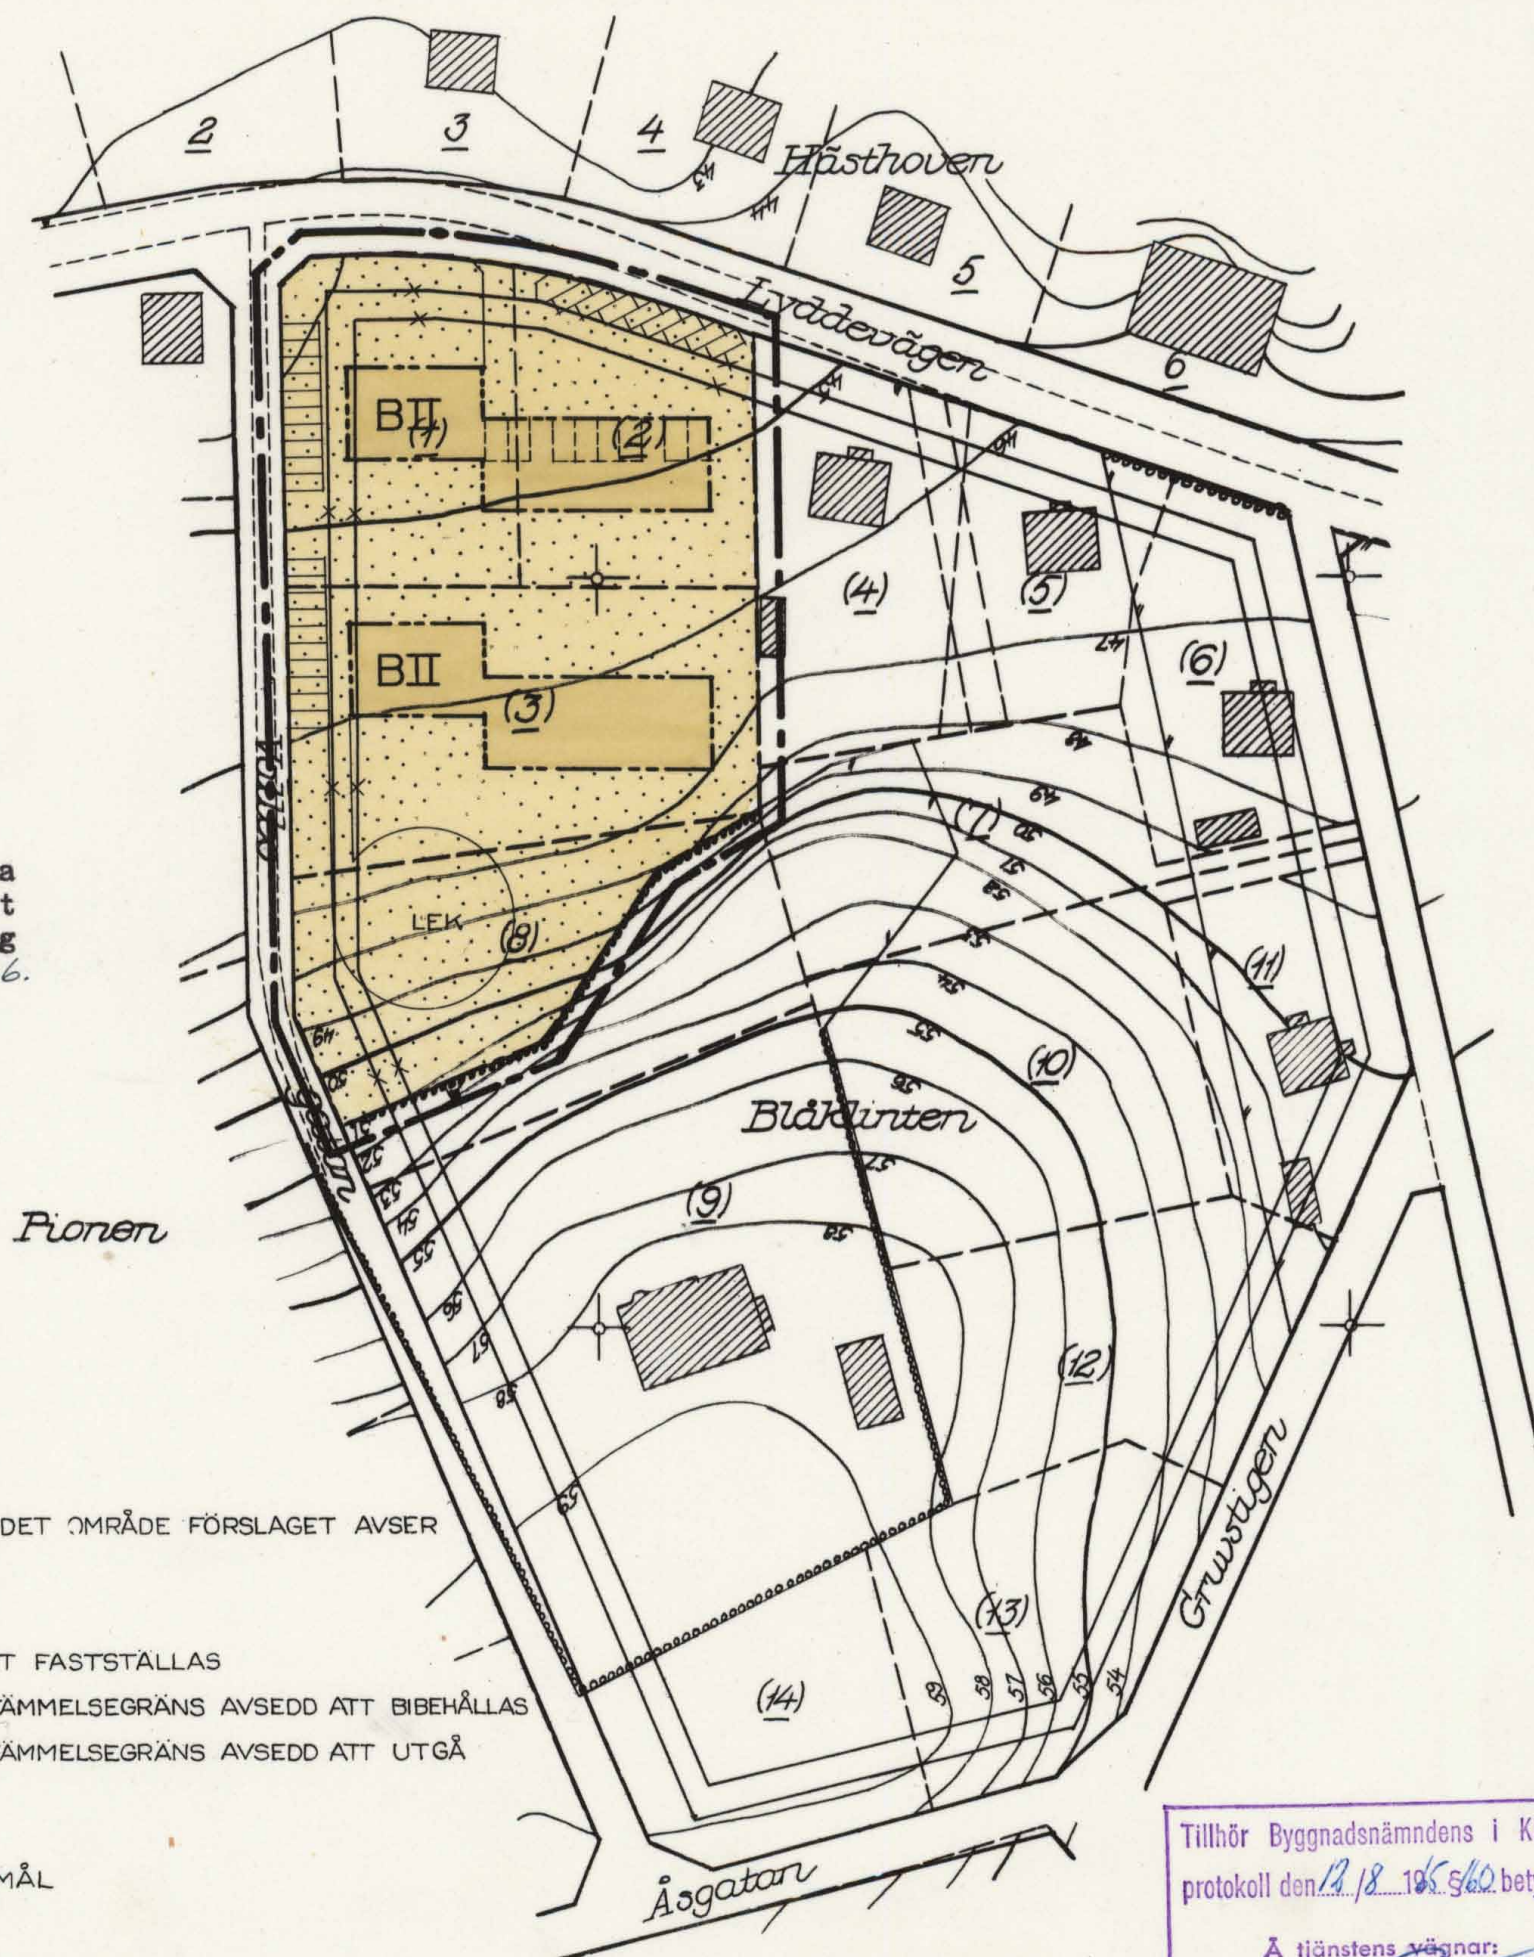

Tillhör Byggnadsnämndens i Kinna
protokoll den 13/8 1965 §62 betygar

På tjänstens vägnar:

William Eriksson

Dnr. 1/65:17.

15-KIS-933

Kinna köping Nr 933/1966

Kopians likhet med originalet
bestyrkes; Vänersborg i lands-
kansliet den 17/8 1966
Enligt uppdrag: -