

Polygonpunkter

Nr	Mark	x	y	höjd i meter
70	h2	3107.10	1269.05	
80	h2	3084.24	1209.22	
81	h2	2979.01	1437.61	125.38
82	h2	2874.42	1547.05	115.38
83	h2	2813.25	1619.39	112.44
125	h2	3190.21	1443.17	110.98
22	h2	3076.93	1598.37	115.62
23	h2	2989.58	1649.73	119.79
24	h2	2929.15	1719.60	119.22
25	h2	2897.72	1685.86	120.90
26	h2	2844.23	1652.76	118.18
Utgångspunkt för höjdmätningen:				
Fix	db	3203.8	1424.4	109.27

Förslag till

byggnadsplan

för fritidsbebyggelse å

FLOHULT 5' m fl. fastigheter

i Sätilla socken och kommun,

Älvsborgs län,

Upprättad åren 1964-1965 av

L. Lycken

Rev. 15/4 1965

/LE Lycken/

Lantmätare


Grundkartan upprättad den 31 mars 1965 och kompletterad den 21 september 1965 av lantmätaren LE Lycken

Skala 1:2000

20 0 20 40 60 80 100 120 140 160 180 200m

Beteckningar å byggnadsplanen:

- Gräns för det område som planförslaget avser
- Områdesgräns
- Bestämelsegräns
- Byggnad, ej avsedd att fastställas
- Plats för planerad vattentäkt (ej avsedd att fastställas)
- Gränslinjer, ej avsedda att fastställas
- Allmän plats, vägmark
- /// " " , park el. plantering
- F Område för fritidsbostadsändamål, fristående hus
- Mark, som icke får bebyggas

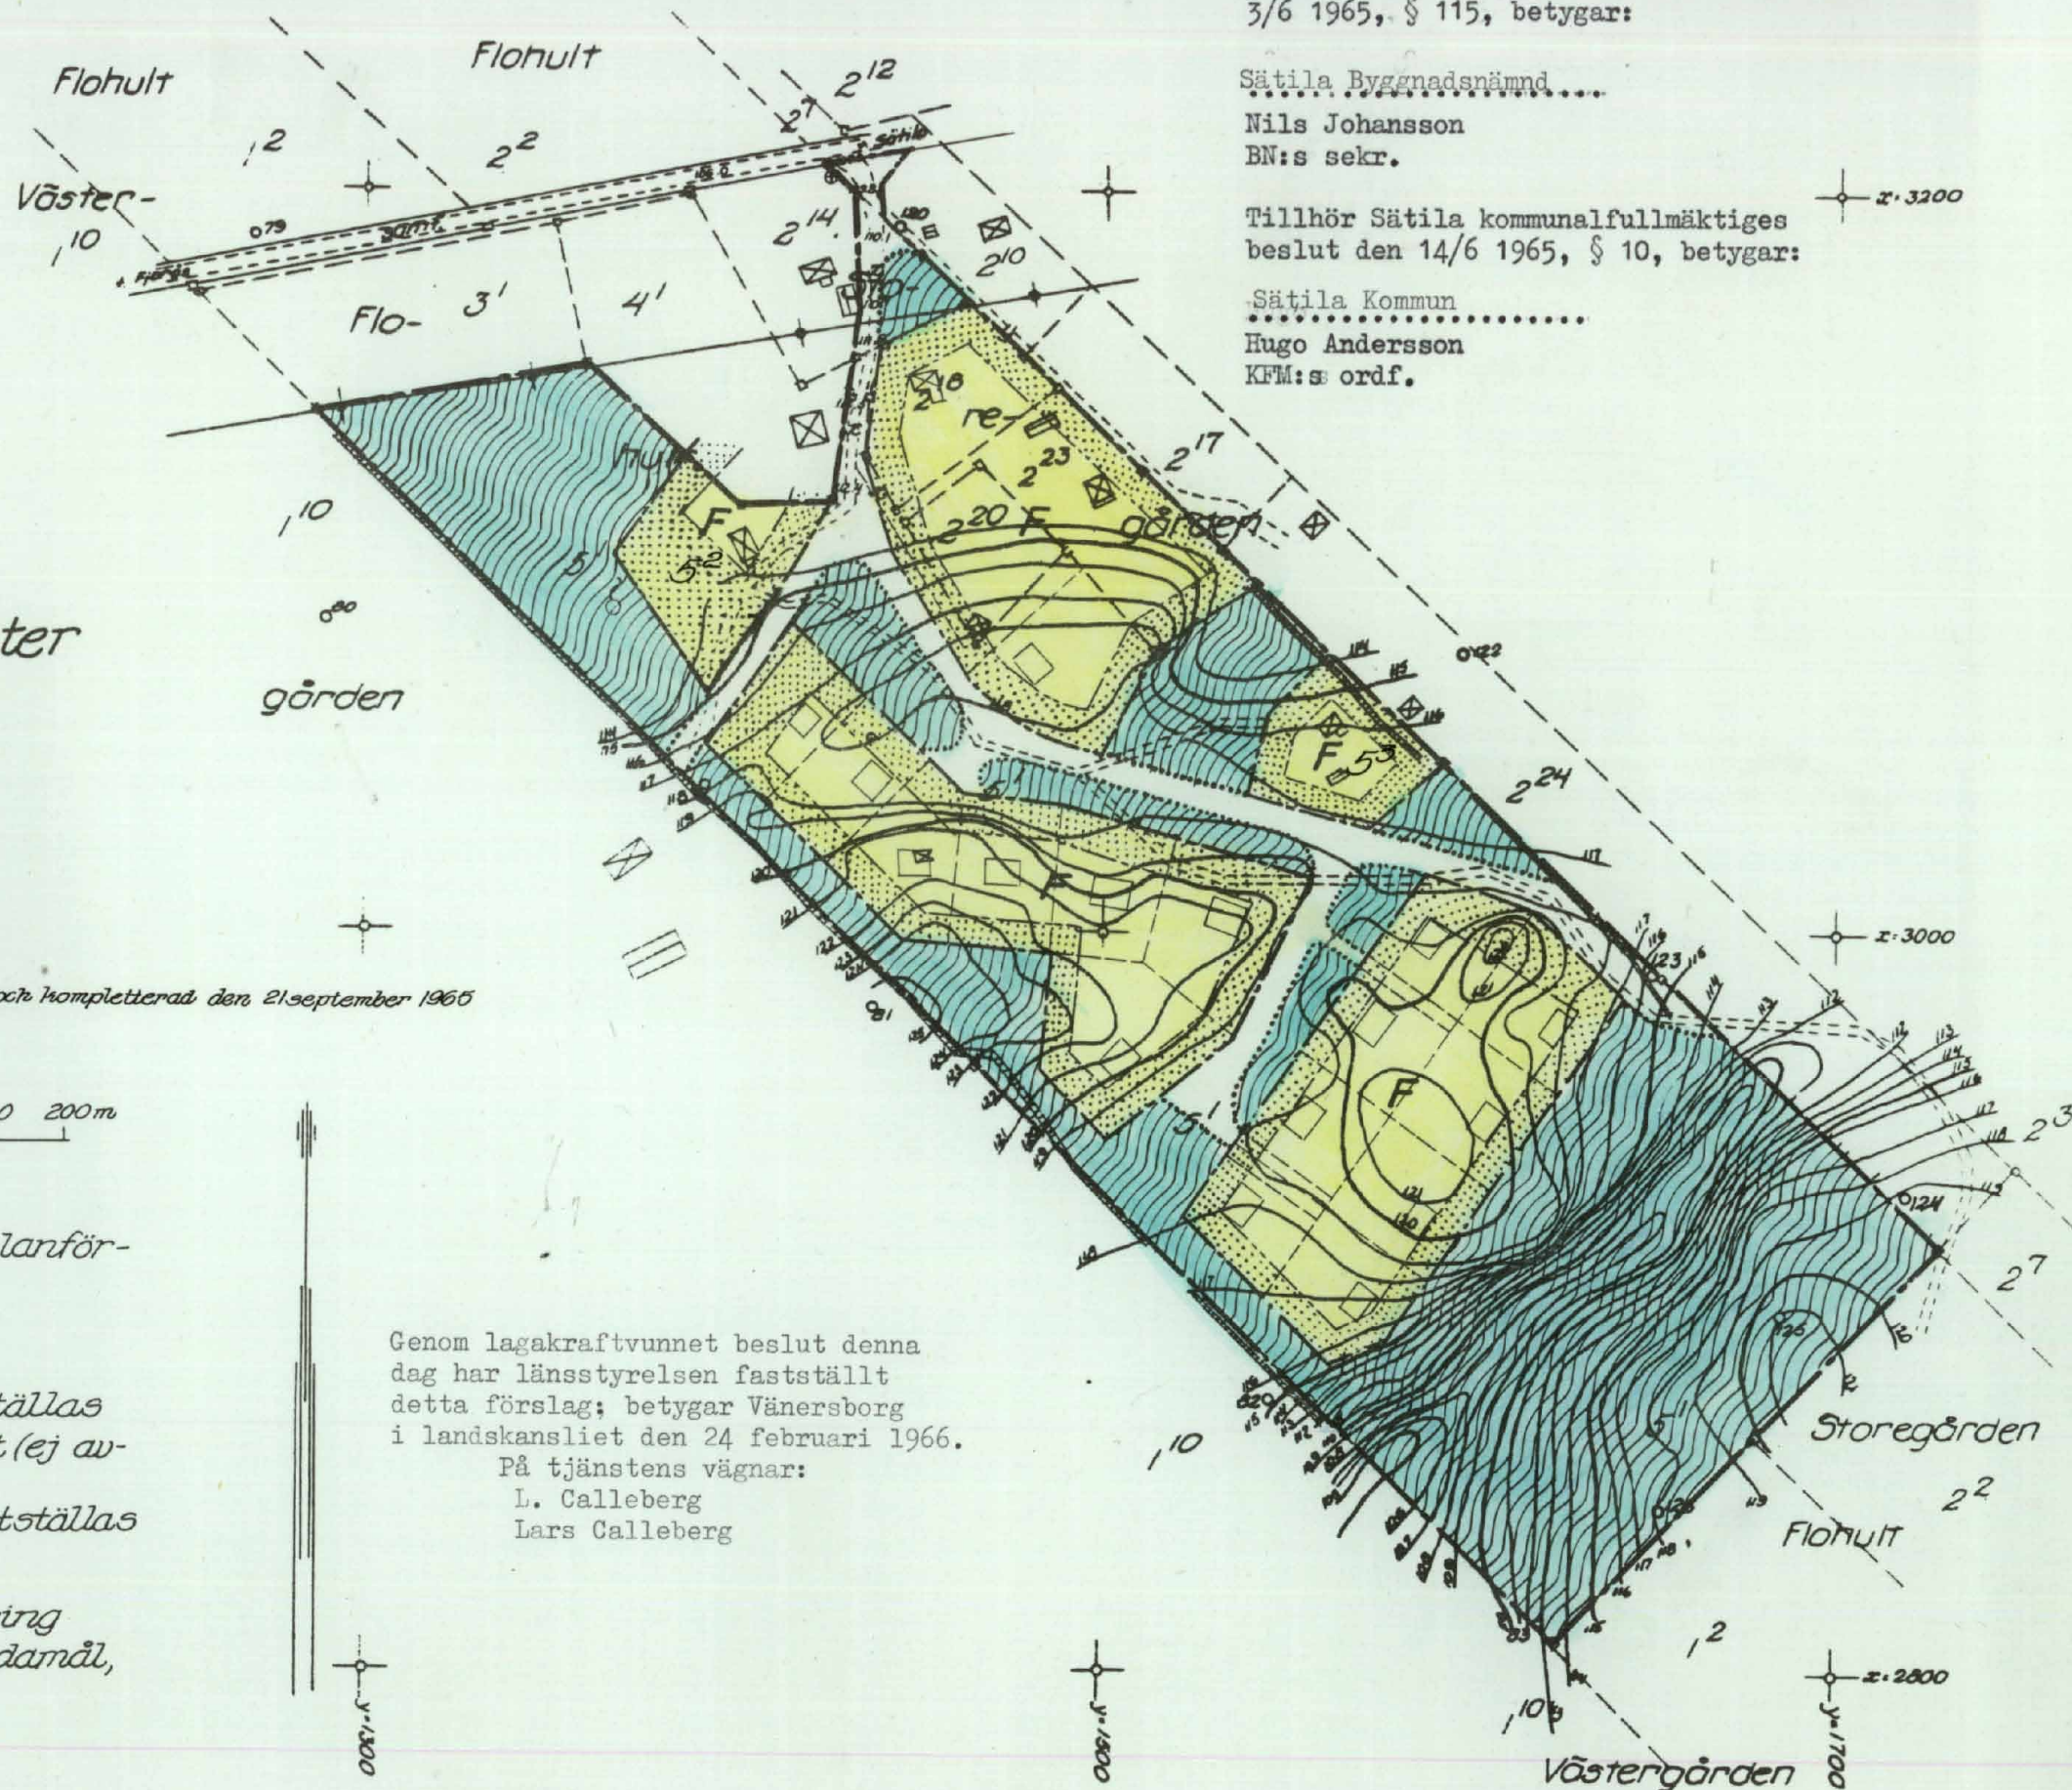

Tillhör Sätilla byggnadsnämnds beslut den 3/6 1965, § 115, betygar:

Sätilla Byggnadsnämnd.....

Nils Johansson

BN:s sek.

Tillhör Sätilla kommunalfullmäktiges beslut den 14/6 1965, § 10, betygar:

Sätilla Kommun.....

Hugo Andersson

KFM:s ordf.

Bestyrkes å tjänstens vägnar

L. Lycken
Lantmätare