


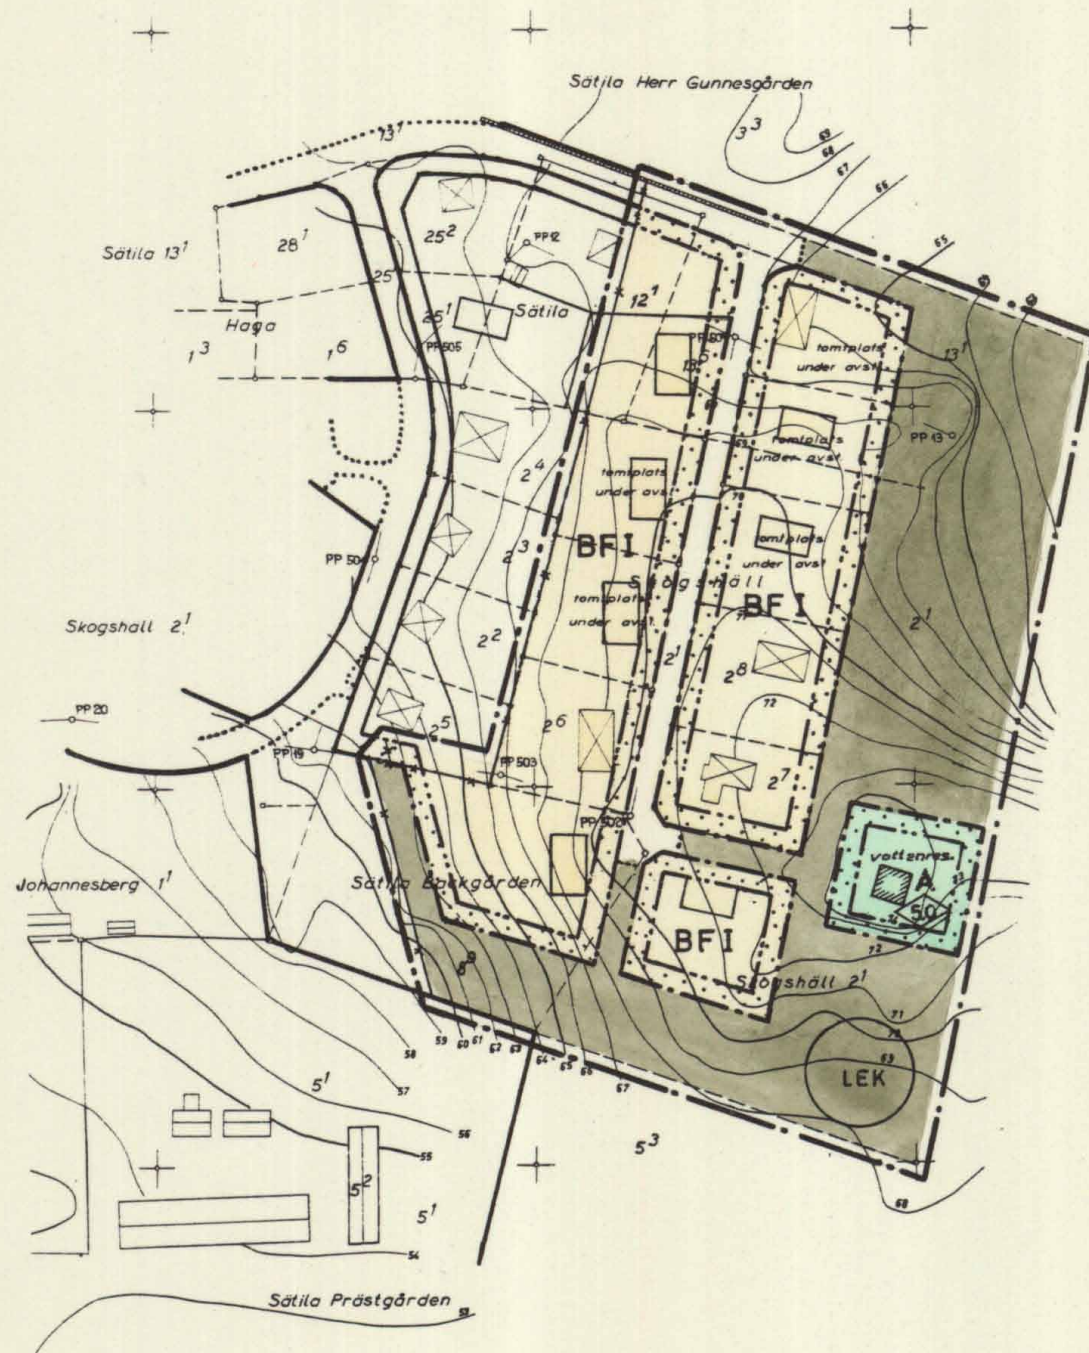

Genom lagakraftvunnet beslut denna dag har länsstyrelsen fastställt detta förslag; betygar Vänersborg i landskansliet den 14 mars 1966.

På tjänstens vägnar:

Lars Calleberg

Kopians likhet med originalet betygas.

TILLHÖR KOMMUNALFULLMÄKTIGES I SÄTILA
BESLUT DEN 14.6.1965 § 9

HUGO ANDERSON
HUGO ANDERSON
KFME ORDF.

15-STY-2282


FÖRSLAG TILL UTVIDGNING AV BYGGNADSPLANEN FÖR SÄTILA

(DEL AV SKOGSHÄLLSOMRÅDET)

SÄTILA SOCKEN OCH KOMMUN
ÄLVSBORGS LÄN

UPPRÄTTAT DEN 28 APRIL 1965 AV
KOMMUNALTEKNISKA PLANERINGSBYRÅN I BORÅS AB

Rune Sporrner
RUNE SPORRNER

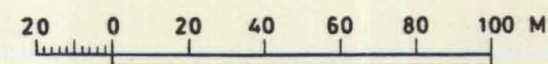

SKALA 1:2000

GRUNDKARTAN UPPRÄTTAD ÅR 1953 AV DISTRIKTSLANTMÄTARE
E. STEINER OCH REVIDERAD ÅR 1964 AV KOMMUNALTEKNISKA
PLANERINGSBYRÅN I BORÅS AB

GRUNDKARTAN

- FASTIGHETSGRÄNS
- STAKET
- STENMUR
- HUVUDBYGGNAD RESP. UTHUS
- NIVÅKURVOR
- PUNKT I RUTNÄT
- POLYGONPUNKT

BYGGNADSPLANEKARTAN

GRÄNSBETECKNINGAR

- LINJE BELÄGEN 3 (TRE) METER UTANFÖR DET OMRÅDE FÖR VILKET FASTSTÄLLELSE SÖKES
- GÄLLANDE OMRÅDES- OCH BESTÄMMELSEGRÄNS, AVSEDD ATT UTGÅ
- OMRÅDESGRÄNS
- BESTÄMMELSEGRÄNS
- GRÄNSLINJER EJ AVSEDDA ATT FASTSTÄLLAS

OMRÅDESBETECKNINGAR

- ALLMÄN PLATS, VÄG
- ALLMÄN PLATS, PARK
- A OMRÅDE FÖR ALLMÄNT ÄNDAMÅL
- BF OMRÅDE FÖR BOSTADSÄNDAMÅL, FRISTÅENDE HUS

ÖVRIGA BETECKNINGAR

- MARK SOM ICKE FÅR BEBYGGAS
- I ANTAL VÅNINGAR
- BYGGNAD EJ AVSEDD ATT FASTSTÄLLAS
- BYGGNADSHÖJD