

Fr 5

FÖRSLAG TILL
ÄNDRING AV BYGGNADSPLENEN
FÖR DEL AV
FRITSLA STATIONSSAMHÄLLE
(FRITSLA 32¹ M.FL.)
FRITSLA KOMMUN
ÄLVSBOGGS LÄN

UPPRÄTTAT DEN 16 SEPTEMBER 1965 AV
KOMMUNALTEKNISKA PLANERINGSBYRÅN I BORÅS AB

Samuel Stenberg
HANS NILSON
Åke Levhammar
ÅKE LEVHAMMAR

20 0 20 40 60 80 100 M

SKALA 1:2000

GRUNDKARTAN

- FASTIGHETSGRÄNSER
- STAKET
- STENMUR
- STÖDMUR
- VÄGAR
- ☒ HUVUDBYGGNAD RESP. UTHUS
- ▨ INDUSTRIBYGGNAD
- ~ NIVÅKURVOR
- PUNKT I RUTNÄT
- POLYGONPUNKT
- FH FRITSLA HANSAGÅRDEN
- FM FRITSLA MÅNSAGÅRDEN
- AB ARATORP BJÖRSGÅRDEN

BYGGNADSPLENKARTAN

GRÄNSBETECKNINGAR


- LINJE BELÄGEN 3 (TRE) METER UTANFÖR DET OMRÅDE FÖR VILKET FASTSTÄLLELSE SÖKES
- GÄLLANDE OMRÅDES- OCH BESTÄMMELSEGRÄNS
- GÄLLANDE OMRÅDES- OCH BESTÄMMELSEGRÄNS, AVSEDD ATT UTGÅ
- OMRÅDESGRÄNS
- BESTÄMMELSEGRÄNS

OMRÅDESBETECKNINGAR

- B OMRÅDE FÖR BOSTADSÄNDAMÅL
- H OMRÅDE FÖR HANDELSÄNDAMÅL

ÖVRIGA BETECKNINGAR

- ... MARK SOM ICKE FÅR BEBYGGAS
- I, II ANTAL VÅNINGAR

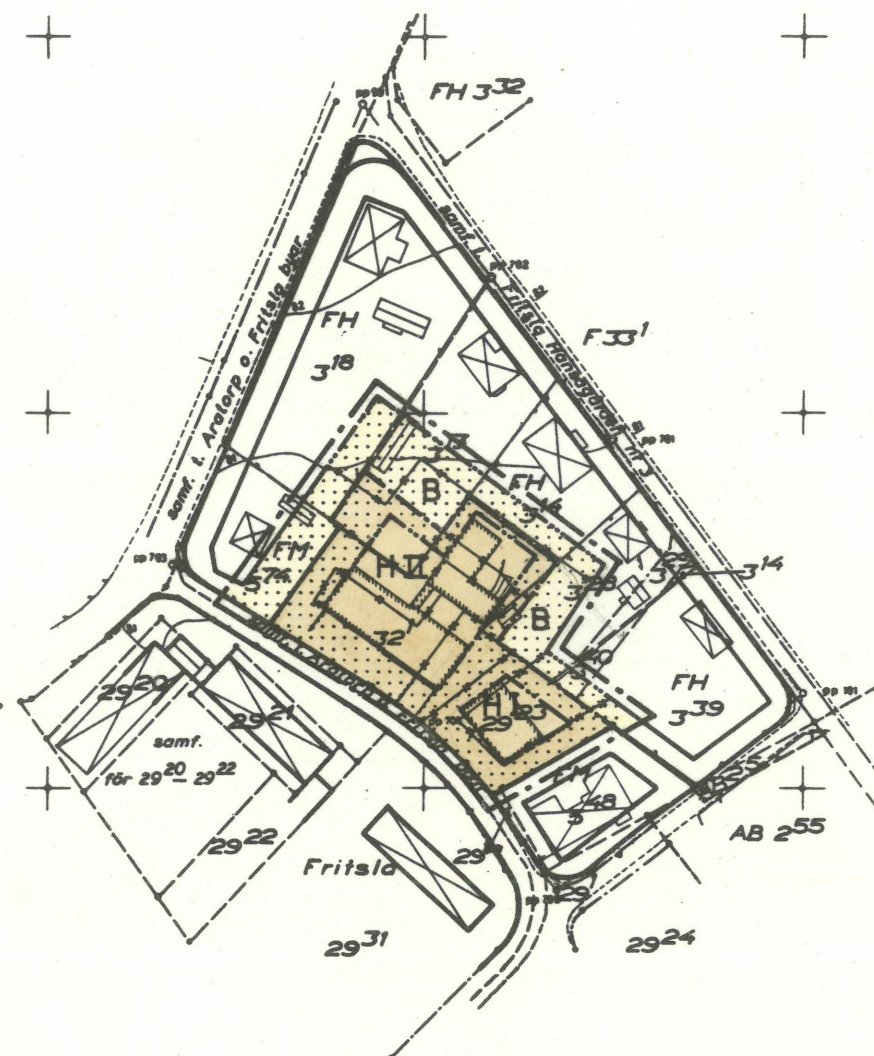

TILLHÖR KOMMUNALFULLMÄKTIGES I
FRITSLA BESLUT DEN 16 DECEMBER 1965 § 63

SAMUEL STENBERG
KFM⁵ ORDF.

GRUNDKARTAN UPPRÄTTAD DEN
28 MAJ 1965 AV
KOMMUNALTEKNISKA PLANERINGSBYRÅN
I BORÅS AB

Kopierats likhet med
originalet betygas.

Samuel Stenberg

CC 02 10