


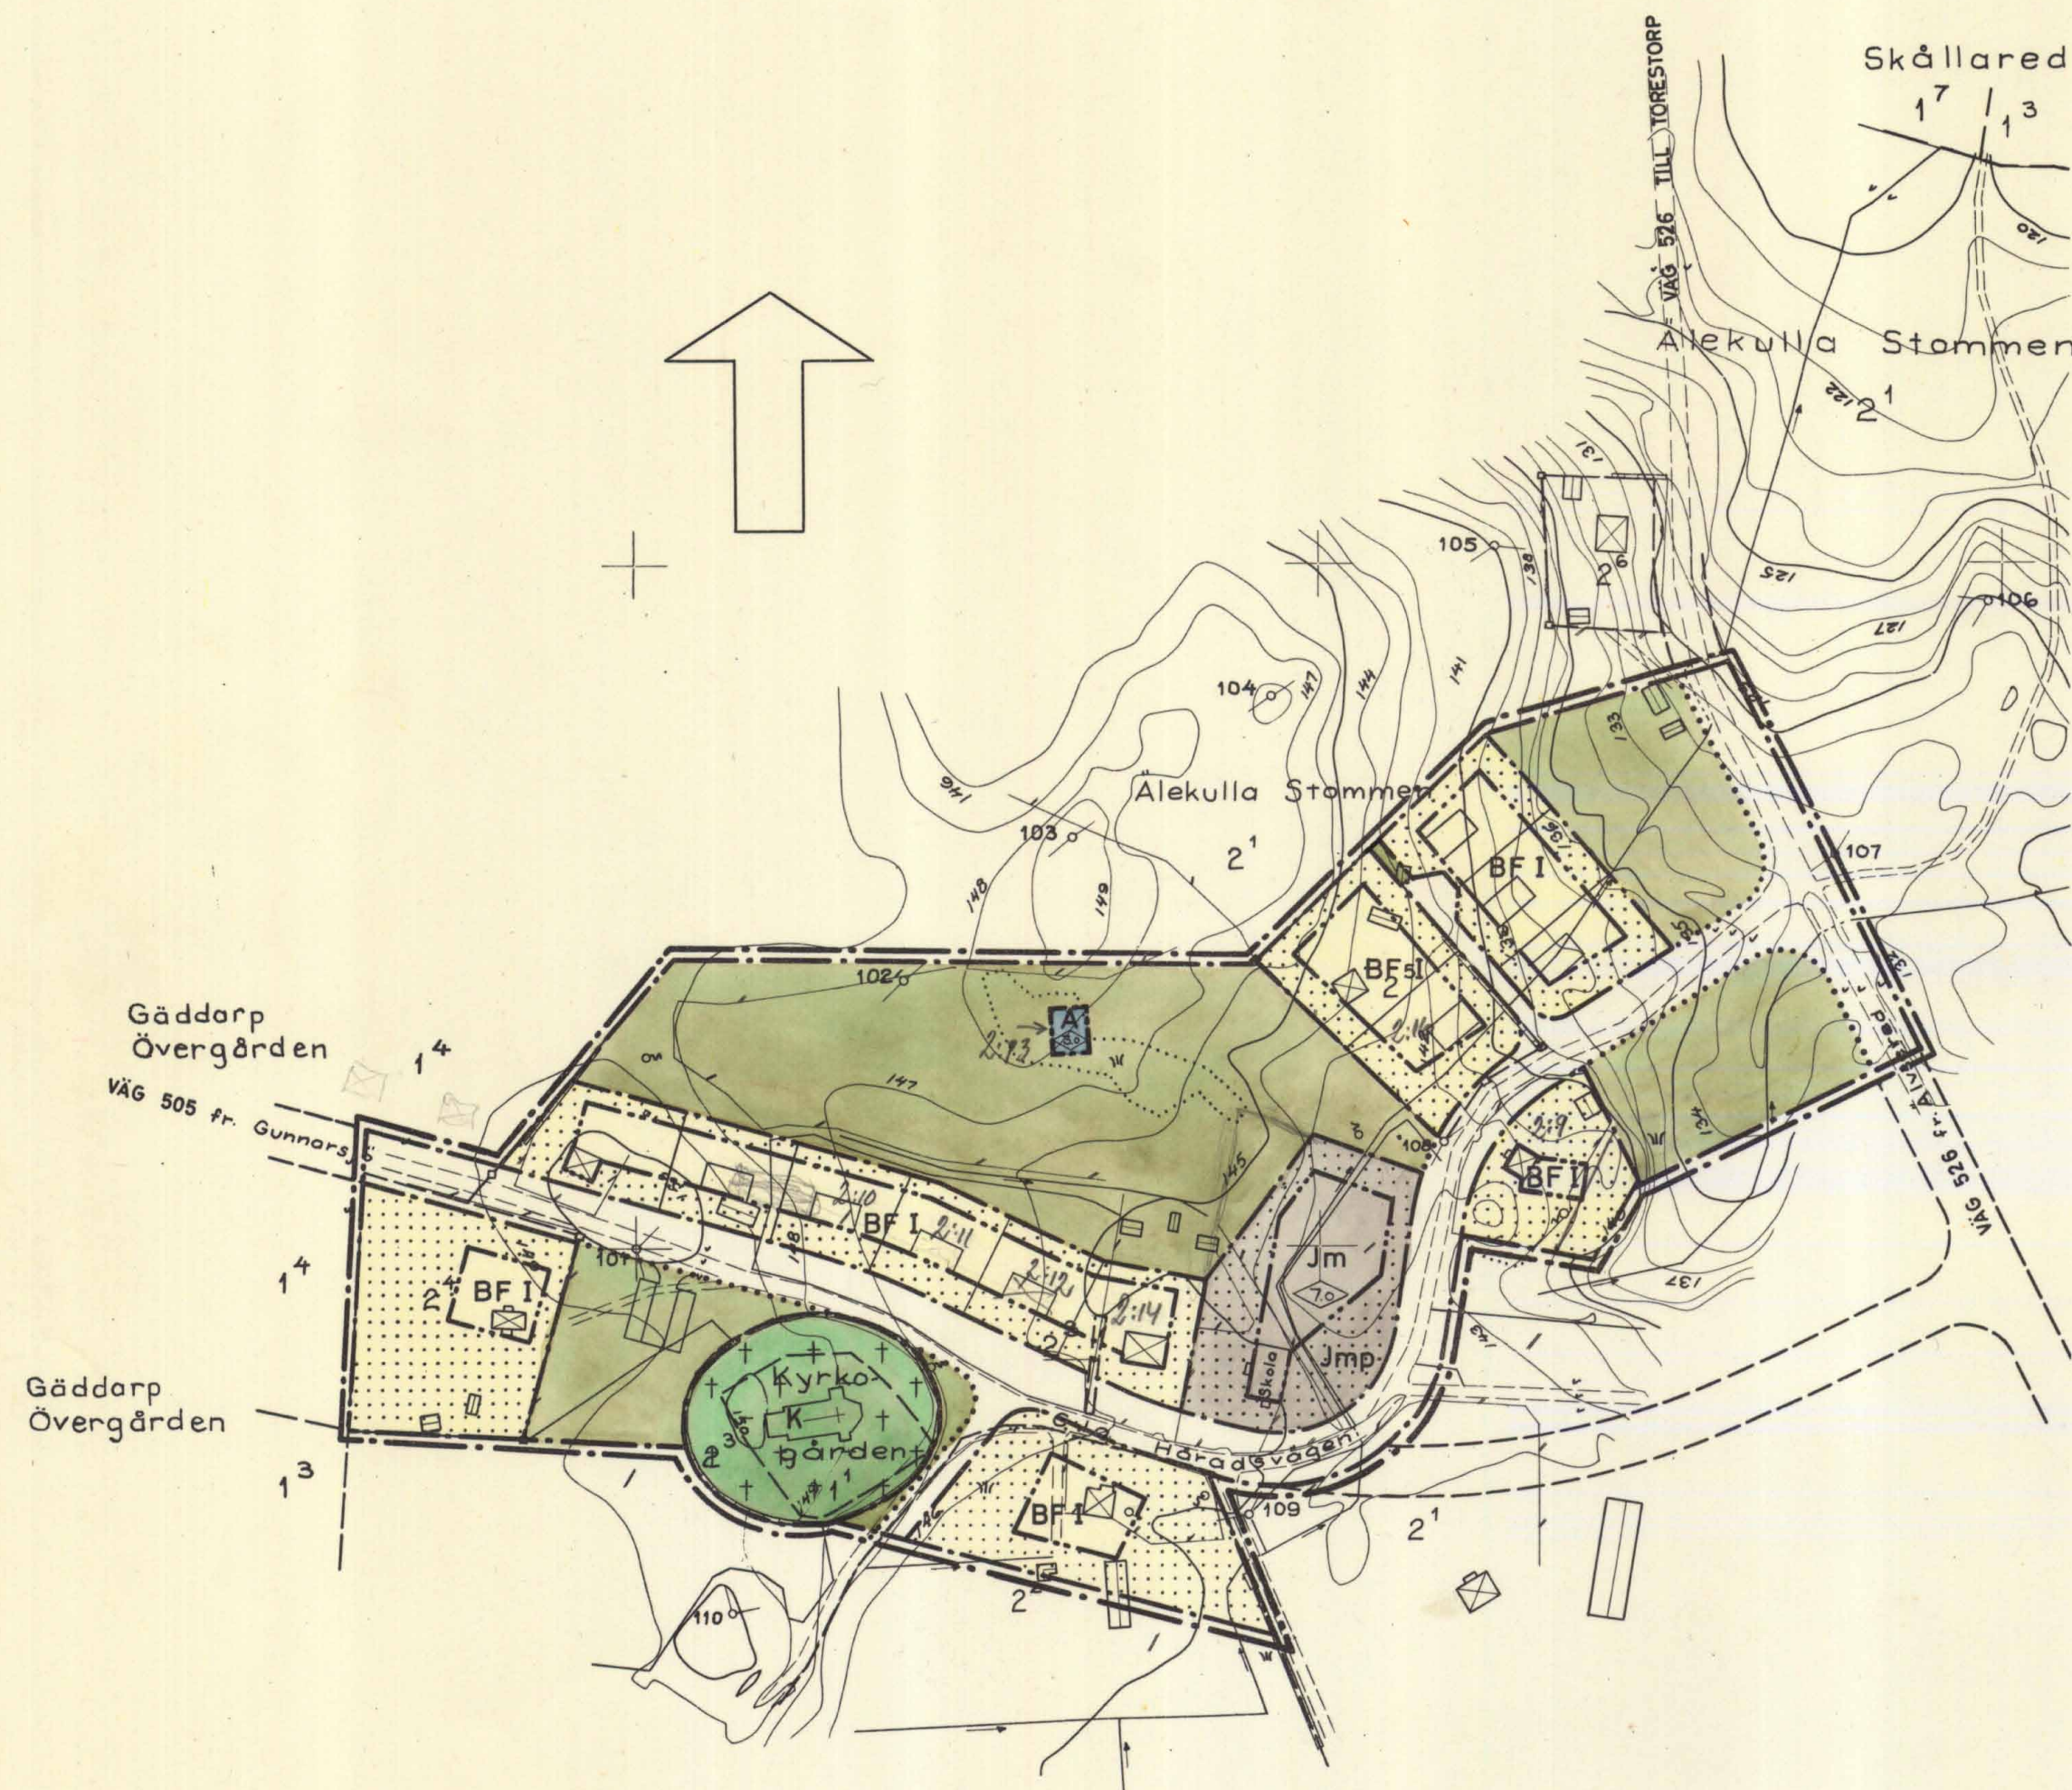

FÖRSLAG TILL BYGGNADSPLAN
FÖR
ÅLEKULLA BY
SVANSJÖ KOMMUN
ÄLVSBOGERS LÄN

UPPRÄTTAT DEN 10 JUNI 1966 AV
KOMMUNALTEKNISKA PLANERINGSBYRÅN AB

Hans Nilson *Åke Levhammar*
HANS NILSON ÅKE LEVHAMMAR

20 0 20 40 60 80 100
SKALA 1:2000

GRUNDKARTAN UPPRÄTTAD ÅR 1963
OCH KOMPLETTERAD ÅR 1966 AV
INGENJÖRSBYRÅN VIAK AB

GRUNDKARTAN

- FASTIGHETSGRÄNS
- STAKET
- STENMUR
- VÄG
- BONINGS- RESP. UTHUS
- KYRKA
- DIKE
- ÅKER
- ÄNG
- VATTEN- RESP. AVLOPPSBRUNN
- GRÄNSPUNKT
- POLYGONPUNKT
- PUNKT I RUTNÄT

BYGGNADSPLANEKARTAN

- GRÄNSBETECKNINGAR
- LINJE BELÄGEN 3 (TRE) METER UTANFÖR DET OMRÅDE FÖR VILKET FASTSTÄLLELSE SÖKES
 - OMRÅDESGRÄNS
 - BESTÄMMELSEGRÄNS
 - GRÄNSLINJER EJ AVSEDDA ATT FASTSTÄLLAS
- OMRÅDESBETECKNINGAR
- ALLMÄN PLATS, VÄG
 - ALLMÄN PLATS, PARK
 - A OMRÅDE FÖR ALLMÄNT ÄNDAMÅL
 - BF OMRÅDE FÖR BOSTADSÄNDAMÅL, FRISTÅENDE HUS
 - Jm OMRÅDE FÖR SMÅINDUSTRIÄNDAMÅL
 - + K + OMRÅDE FÖR BEGRAVNING- OCH KYRKLIGT ÄNDAMÅL

ÖVRIGA BETECKNINGAR

- MARK SOM ICKE FÅR BEBYGGAS
- Jmp MARK SOM ICKE FÅR BEBYGGAS ELLER ANVÄNDAS SOM UPPLAG
- I ANTAL VÅNINGAR
- BYGGNADSHÖJD
- BYGGNAD, EJ AVSEDD ATT FASTSTÄLLAS

TILLHÖR KOMMUNFULLMÄKTIGES I
SVANSJÖ BESLUT DEN 6 SEPTEMBER 1966 § 54

Åxel Grönvall
AXEL GRÖNVALL
KFM'S ORDF.

Genom lagakraftvunnet beslut denna
dag har länsstyrelsen fastställt
detta förslag; betygar Vänersborg
i landskansliet den 2 december 1966
På tjänstens vägnar:

Lars Calleberg

Kopjans likhet med
originalet betygas.
Hans Nilson