



*Förslag till ändring och utvidgning av byggnadsplanen
för fastigheten*

Horred Storegården 3¹⁶ m.m.

1 Horreds kommun, Älvsborgs län.

 
 
 
 
Upprättat i april 1965 av

SMÅHUSBYRÅN AB

GRUNDKARTAN IMPLETTERAD
NOVEMBER 1965

BETECKNINGAR:

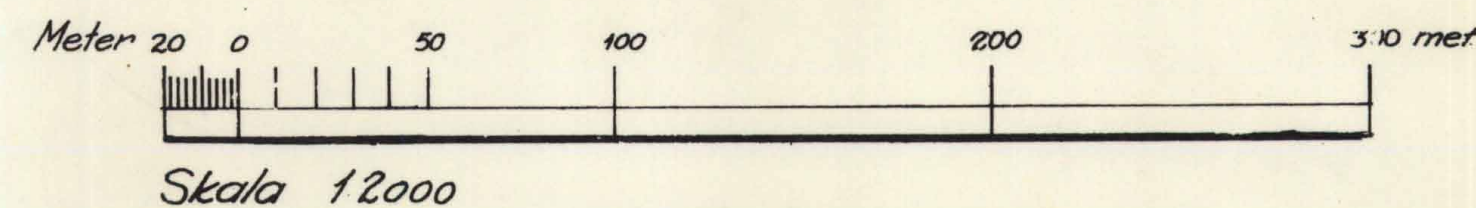
- | | |
|---|----------------------|
|  | Byggnader |
|  | Väg |
|  | Fastighetsgräns |
|  | Nivåkurvor |
|  | Gränspunkt |
|  | Polygonpunkt |
|  | Koordinatutrust |
|  | Fastighetsbeteckning |

-  Byggnadsplanegräns belägen 30 m utanför det område förslaget avser
-  Väg-byggnadsmarks- och annan områdesgräns
-  Bestämelsegräns
-  Gällande områdes- och bestämmelsegräns
-  — " — " — " — " — " , avsedd att utgå
-  Särskild områdesgräns (uttanträsförbud)
-  Gränslinje ej avsedd att fastställas
-  Våqmark
Park eller plantering
-  Område för industriändamål
— " — " småindustriändamål
-  Mark som icke får bebyggas
-  Byggnadshöjd
-  Mark tillgänglig för underjordiska ledningar

Enl. det utställda förslaget och av
kommunfullmäktige den 5/4 1966
under § 25/66 antagna betygari:
Horred i kommunalkontoret den 27/5 1966

Ingar Arnesved
/Ingar Arnesved/
kommunkamrerare

I länsstyrelsens resolution angiven gränslinje.



Ändr. o. utvidgn. av byggnadsplan Nr 2404

Kopians likhet med originalet
bestyrkes; Vänersborg i lands-
kansliet den 13/9 1967
Enligt uppdrag: