


Förslag till ändring av byggnadsplanen för fastigheten
Horred Andersgården 4³ m.m. i
Horreds kommun, Älvsborgs län

Upprättat i november 1966 av
SMÅHUSBYRÅN AB, MALMÖ

L. Franzén
L. Franzén

X 10 200

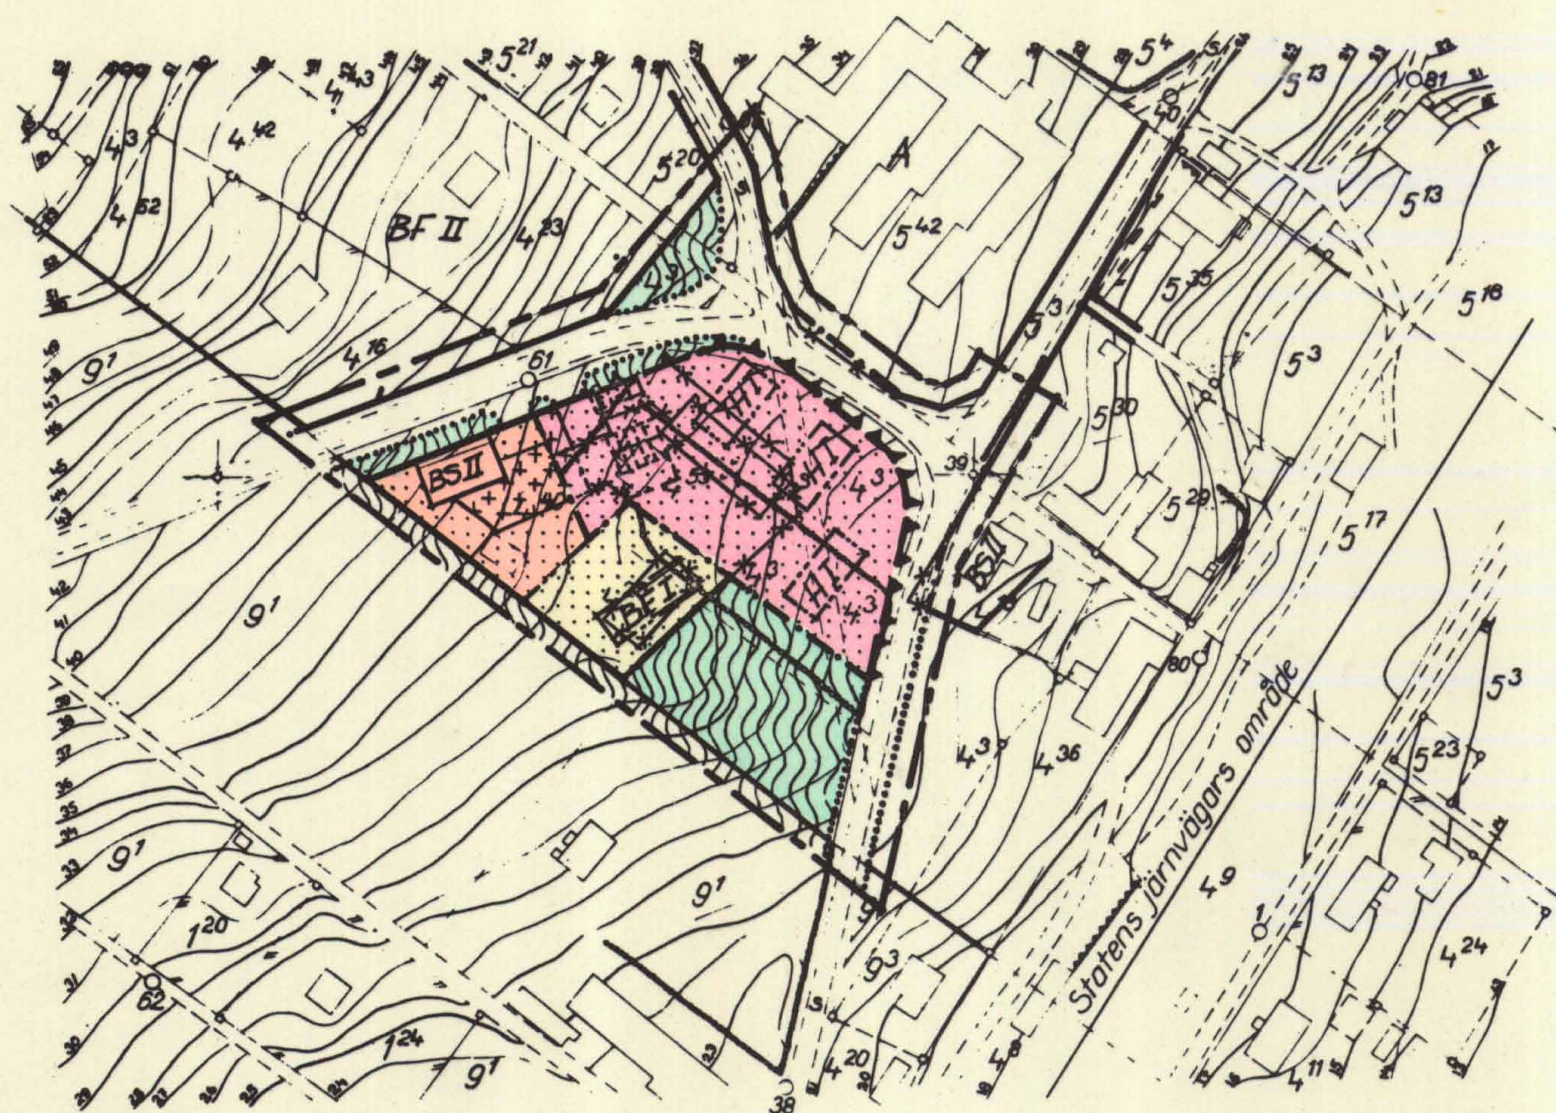

Beteckningar

Grundkartan

- Byggnad
- Väg
- Höch
- Stenmur
- Fastighetsgräns
- Nivåkurvor, angivande höjd i meter över havet
- Gränspunkt
- Polygonpunkt
- Koordinatrutnät
- Registernummer

Byggnadsplanekartan

- Byggnadsplanegräns belägen 60 m utanför planområdet
- Gällande områdes- och bestämmelsegräns
- Gällande områdes- och bestämmelsegräns avsedd att utgå
- Väg- byggnadsmarks- och annan områdesgräns
- Särskild områdesgräns (utfartsförbud)
- Bestämmelsegräns
- Gränslinjer ej avsedda att fastställas
- Vägmark
- Park eller plantering
- Område för bostadsändamål, fristående hus
- Område för bostadsändamål, sammanbyggda hus
- Område för handelsändamål
- Mark som icke får bebyggas
- Mark för garagebyggnader
- I. II Antal våningar

X 9 800

Tillhör byggnadsnämndens i Horred beslut
den 19.1.1967 § 7 betygar:
M. J. Jönsson
kommunalkamrerare
byggnadsnämndens sek.

Tillhör Länsstyrelsens i
Älvsborgs län beslut den
7 april 1967

;betygar
På tjänstens vägnar:

Lars Calleberg
Lars Calleberg

Tillhör kommunalfullmäktiges i Horred
beslut den 31.1.1967 § 12 betygar:
M. J. Jönsson
kommunalkamrerare
kommunalfullmäktiges sek.

Kopieras likhet med original betygas.
Stockholm den 15.5.1968
SVENSKA REPRODUKTIONS AB
G. Lundberg
G. Lundberg

10 200

