

Förslag till utvidgning av byggnadsplanen för
Sjöby Mellangården 3⁴³ m.m.
 i Horreds kommun, Älvsborgs län.

Upprättat i maj 1964 av
 SMÅHUSBYRÅN AB


Reviderat i febr. 1966

U. Arnved
U. Arnved

U. Arnved
U. Arnved

Beteckningar:

- Byggnader
- Väg
- Fastighetsgräns
- Nivåkurvor
- Gränspunkt
- Polygonpunkt
- Koordinatpunkt
- Fastighetsbeteckning
- Staket
- Häck
- Stenmur
- Avvägd markhöjd
- Byggnadsplanegräns belägen 30 m utanför det område förslaget avser
- Väg- byggnadsmarks- och annan områdesgräns
- Bestämelsegräns
- Gränslinje ej avsedd att fastställas
- Gällande områdes- och bestämelsegräns
- Särskild områdesgräns (utfartsförbud)
- Vägmark
- Park eller plantering
- Område för industriändamål
- Område för järnvägsändamål
- Mark som icke får bebyggas
- Del av järnvägsområde tillgänglig för allmän vägtrafik
- Byggnadshöjd
- Länsstyrelsens resolution angiven gränslinje.

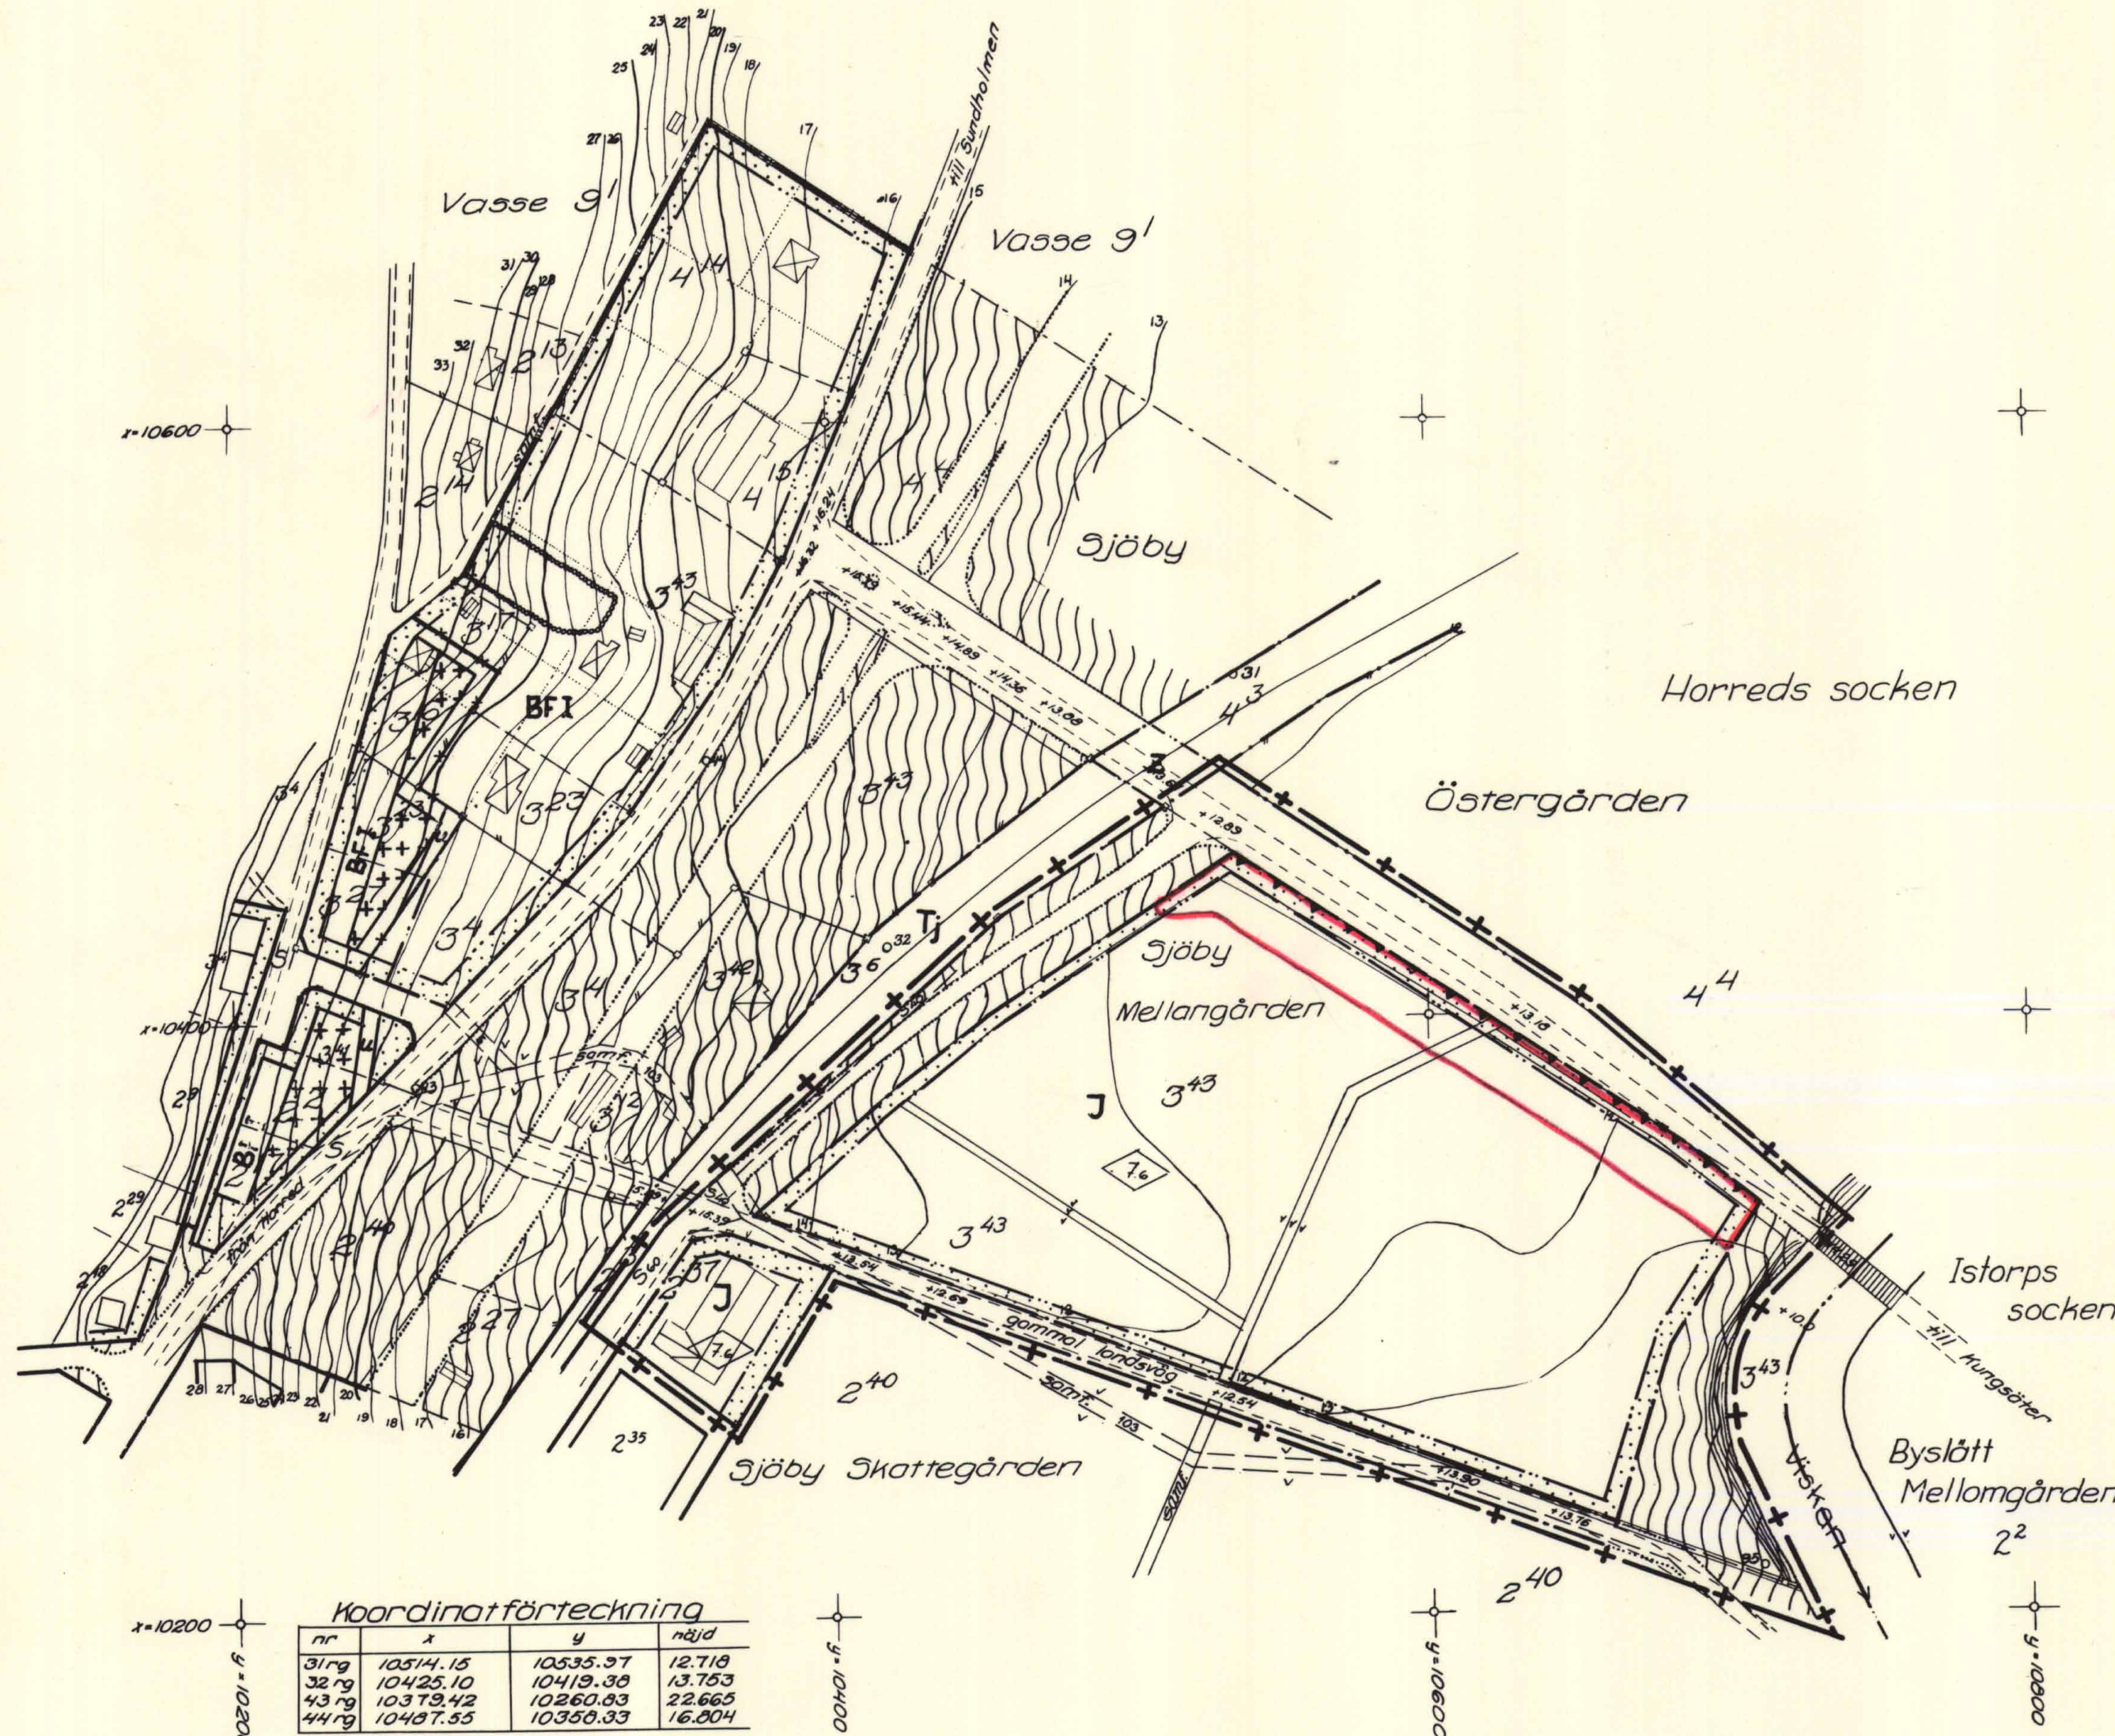


Koordinatförteckning

nr	x	y	höjd
31rg	10514.15	10535.37	12.718
32rg	10425.10	10419.30	13.753
43rg	10379.42	10260.83	22.665
44rg	10487.55	10358.33	16.804

Antaget av kommunalfullmäktige, i Horreds kommun, den 5 april 1966 s 26, betygat:
Ingv. Arnved
 Ingv. Arnved/
 kommunalfullm. sekreterare

Tillhör Länstyrelsens i Älvsborgs län beslut den 10 april 1967 (undantag se länstyrelsens m); betygat:
 På tjänstens vägnar:
 Per Hydén

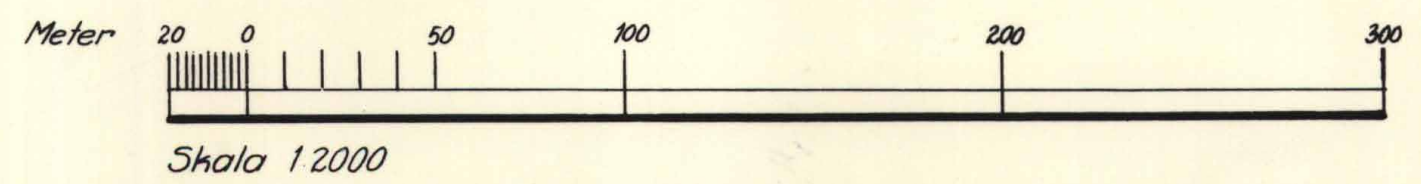

Kopians likhet med originalet
 bestyrkes; Vänersborg i lands-
 kansliet den 26/1 1968
 Enligt uppdrag:
J. Berg