


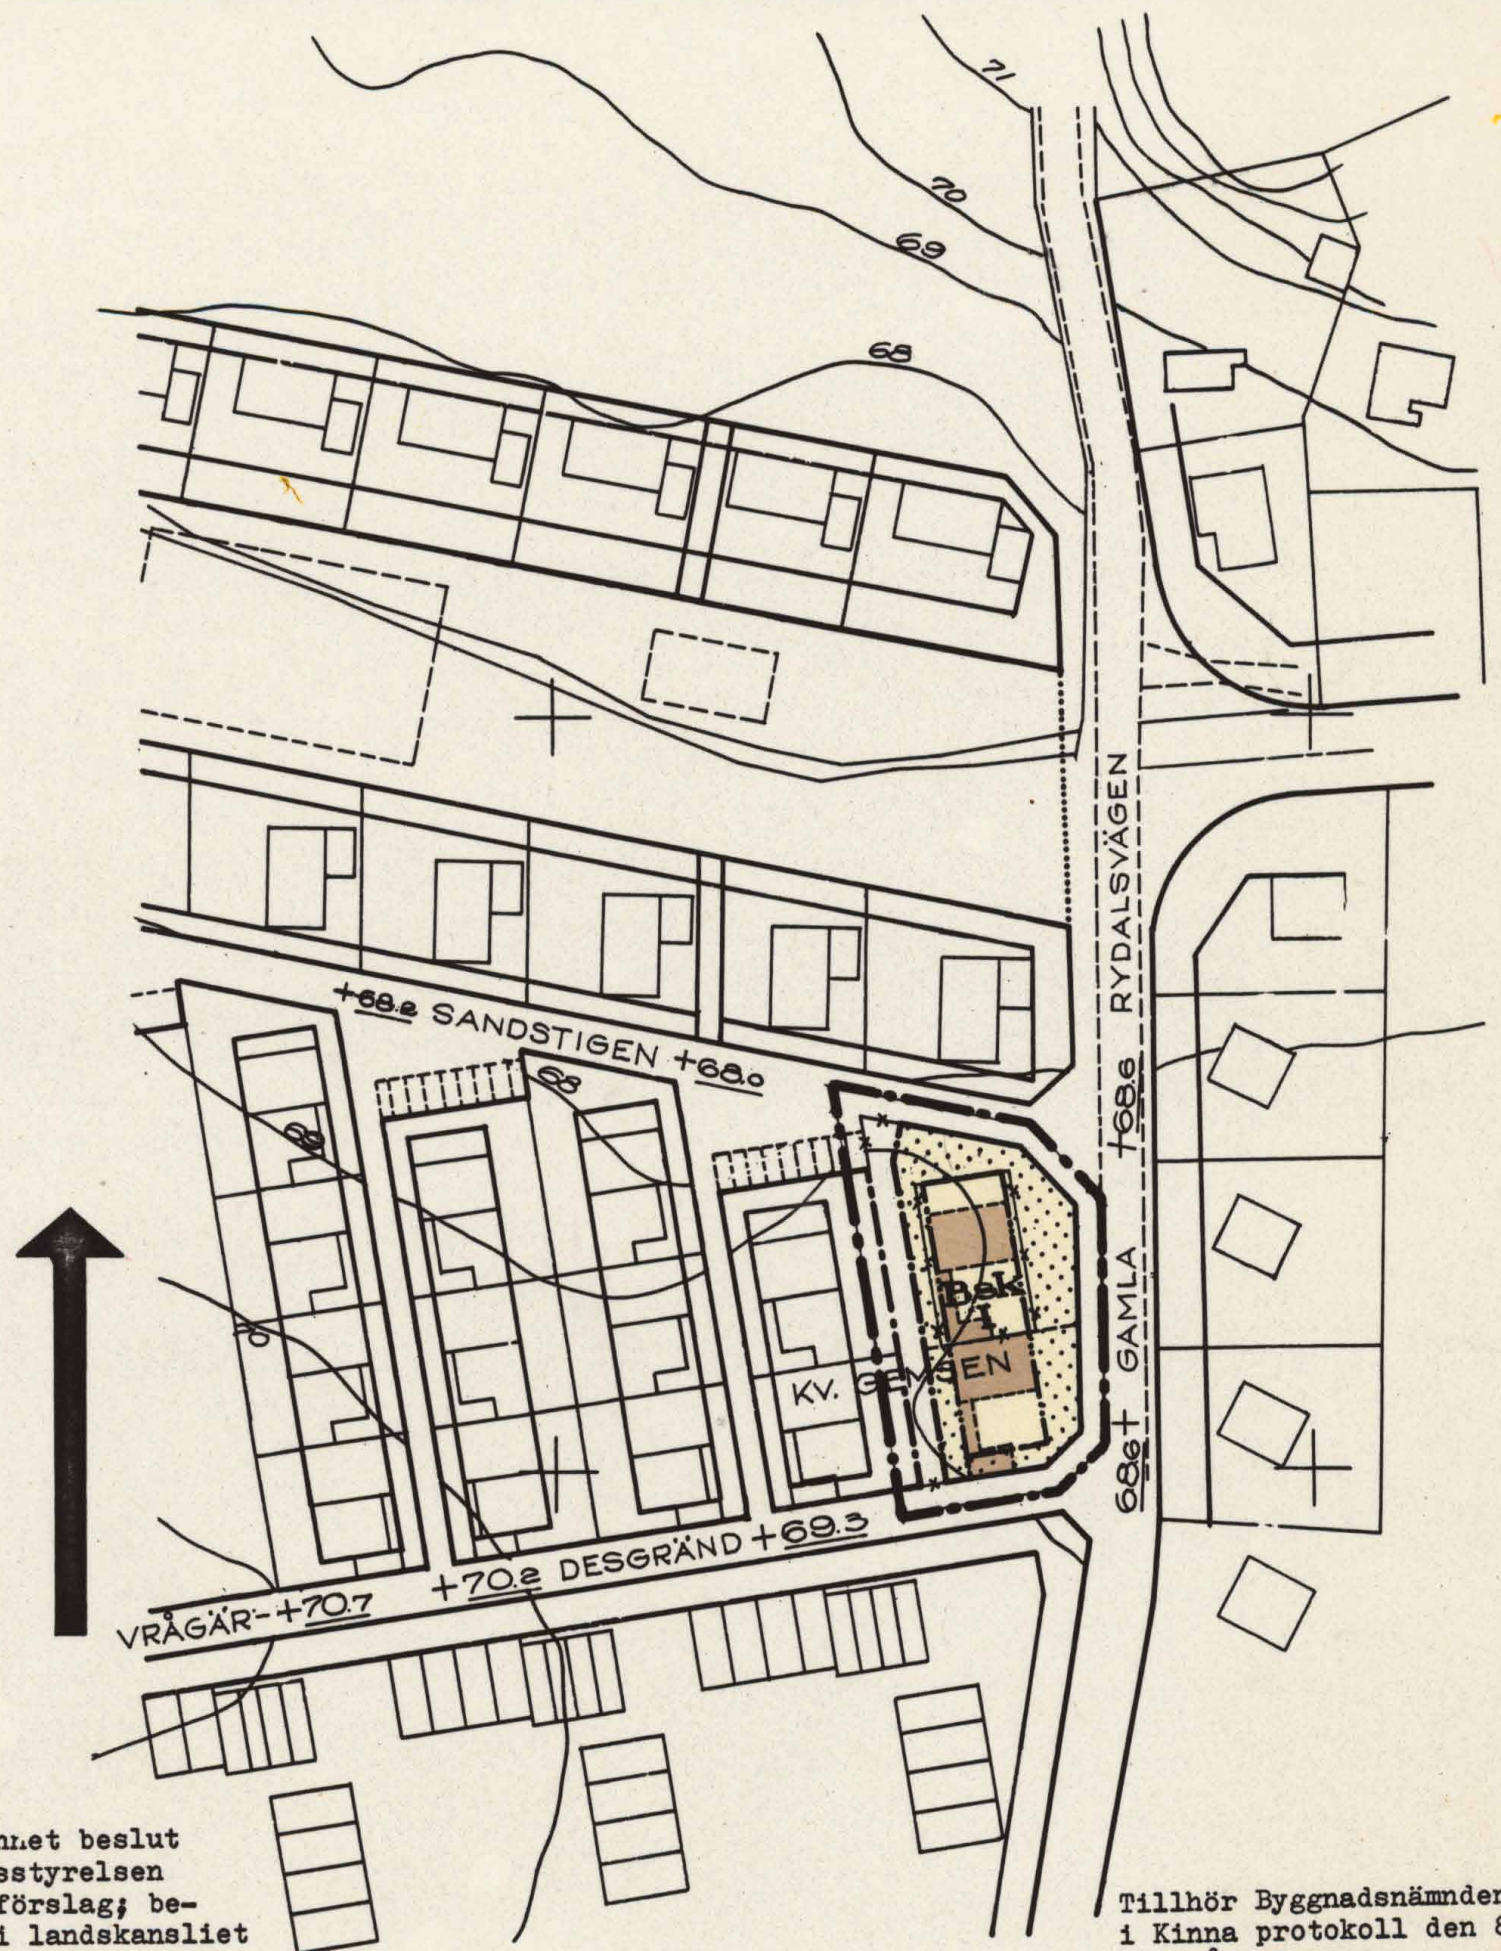

Genom lagakraftvunnet beslut denna dag har länsstyrelsen fastställt detta förslag; be-tygar Vänersborg i landskansliet den 19 april 1967
På tjänstens vägnar:
Lars Calleberg

SKALA 1:1000
0 10 20 30 40 50 60 70 80 90 100M

Tillhör Byggnadsnämndens i Kinna protokoll den 8/9 1966 § 169 betygar Å tjänstens vägnar:
William Sjöstrand

Kopians likhet med originalet betygat.
Stockholm den 16.5.1967.
SVENSKA REPRODUKTIONS-AB
G. Lundberg

FÖRSLAG TILL ÄNDRING AV STADSPLANEN FÖR DEL AV KINNA KÖPING ÄLVSBORGS LÄN KV. GEMSEN

UPPRÄTTAT I JUNI 1966 AV
CELANDER FORSER LINDGREN
ARKITEKTKONTOR AB

Stig Lindgren
STIG LINDGREN ARKITEKT SAR

Margareta Bergquist
MARGARETA BERGQUIST
STADSPLANETEKNIKER

BETECKNINGAR GRUNDKARTAN

- GÄLLANDE OMRÅDES- OCH BESTÄMMELSEGRÄNS
- FASTIGHETSGRÄNS
- - - VÄG
- - - STAKET
- DIKE
- BEFINTLIG BYGGNAD
- NIVÅKURVOR I METER ÖVER SAMHÄLLET'S NOLLPLAN
- +0.00 GÄLLANDE GATUHÖJD
- + RUTNÄTSPUNKT

PLANFÖRSLAGET

- LINJE BELÄGEN 3M UTANFÖR DET OMRÅDE FÖRSLAGET AVSER
- GÄLLANDE OMRÅDES- OCH BEST. GRÄNS
- - - GÄLLANDE OMRÅDESGRÄNS AVSEDD ATT UTGÅ
- - - OMRÅDESGRÄNS
- - - BESTÄMMELSEGRÄNS
- - - ILLUSTRATIONSLINJE

OMRÅDESBETECKNINGAR

ALLMÄN PLATS
□ GATA

BYGGNADSKVARTER

Bsk OMRÅDE FÖR BOSTADSÄNDAMÅL, KEDJEHUS

ÖVRIGA BETECKNINGAR

□ MARK SOM ICKE FÅR BEBYGGAS
I ANTAL VÅNINGAR