


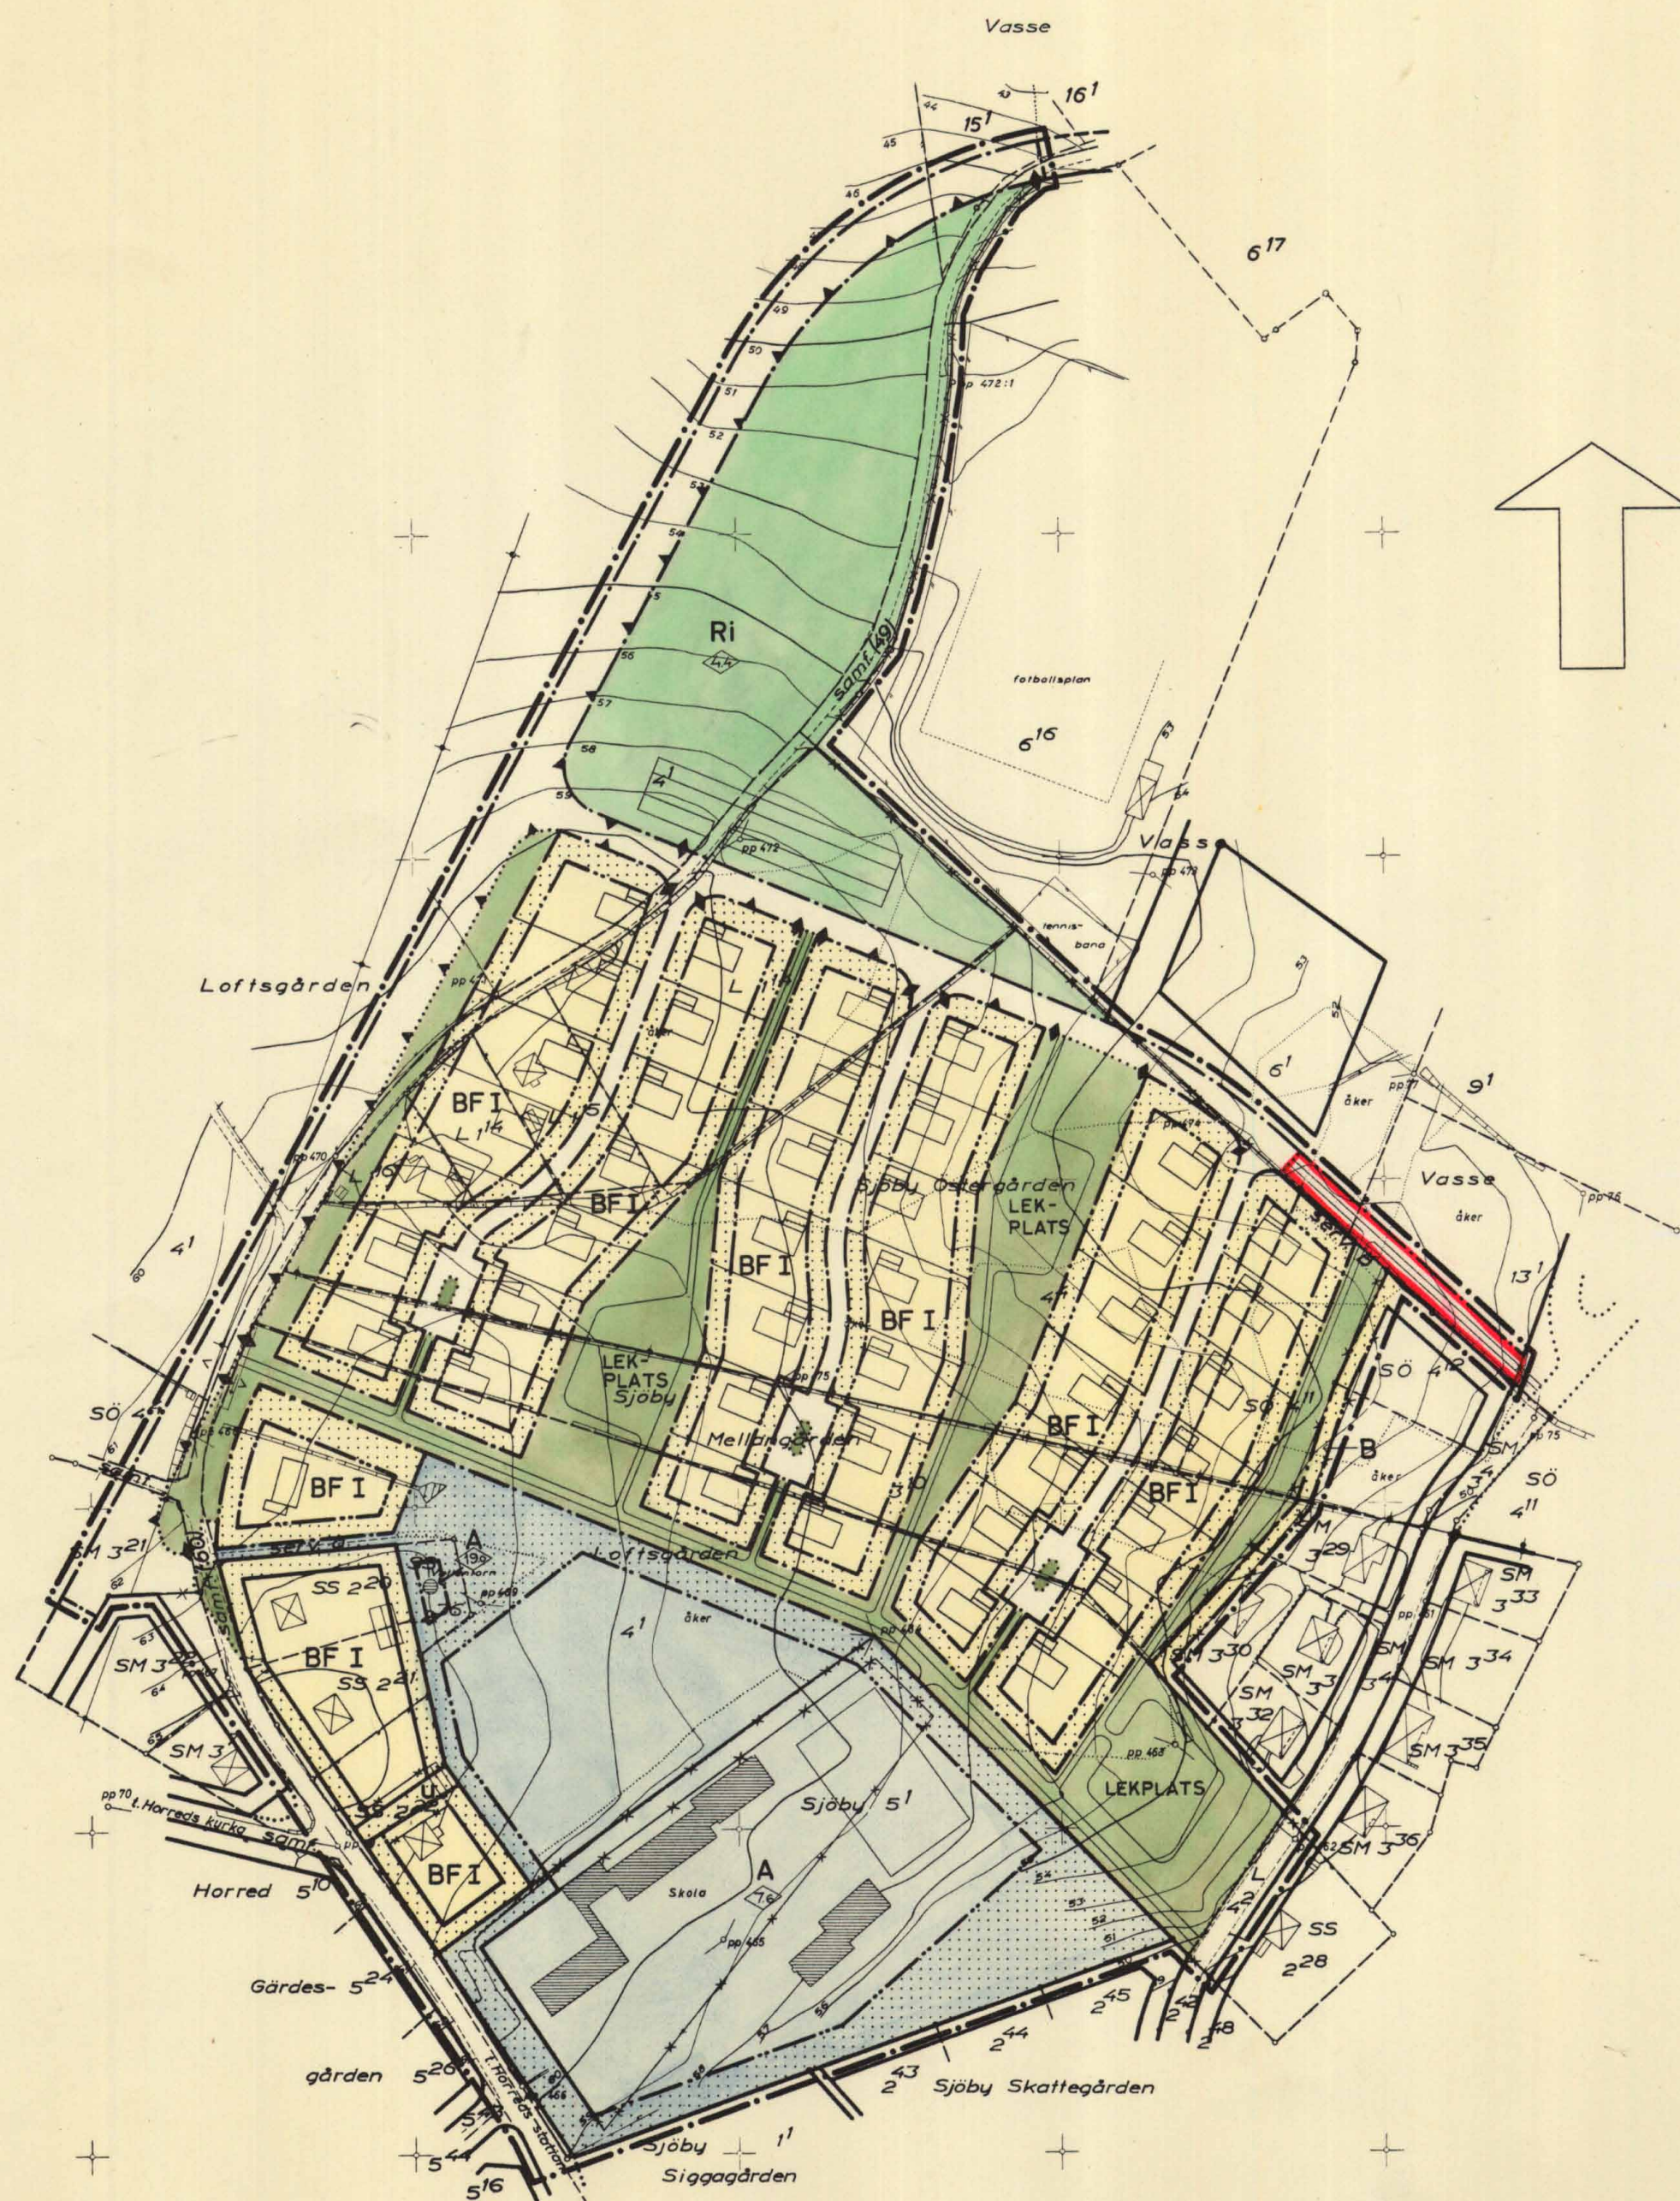

FÖRSLAG TILL
ÄNDRING OCH UTVIDGNING AV BYGGNADSPLENEN
FÖR DEL AV
HORREDS SAMHÄLLE
(DEL AV SJÖBY ÖSTERGÅRDEN 4^a M.F.L.)
HORREDS KOMMUN
ÄLVSBOGERS LÄN
UPPRÄTTAT DEN 7 DECEMBER 1966 AV
KOMMUNALTEKNISKA PLANERINGSBYRÅN AB

Hans Nilson
HANS NILSON

Åke Levhammar
ÅKE LEVHAMMAR

20 0 20 40 60 80 100 M
SKALA 1:2000

GRUNDKARTAN UPPRÄTTAD I JANUARI 1966 OCH KOMPLETTERAD I NOVEMBER 1966 AV
KOMMUNALTEKNISKA PLANERINGSBYRÅN AB

GRUNDKARTAN

- FASTIGHETSGRÄNS
- ANNAN GRÄNS
- BOSTADSHUS RESP. UTHUS
- ALLMÄN BYGGNAD
- STAKET
- HÄCK
- STENMUR
- ELEKTRISK HÖGSPÄNNINGSLEDNING MED INMÄTTA STÖD
- VÄG
- DIKE
- NIVÅKURVOR I METER
- POLYGONPUNKT
- GRÄNSMÄRKE
- PUNKT I RUTNÄT
- JORDREGISTERNUMMER Å FASTIGHET

BYGGNADSPANEKARTAN

- GRÄNSBETECKNINGAR
- LINJE BELÄGEN 3 (TRE) METER UTANFÖR DET OMRÅDE FÖR VILKET FASTSTÄLLELSE SÖKES
 - GÄLLANDE OMRÅDES- OCH BESTÄMMELSEGRÄNS
 - GÄLLANDE OMRÅDES- OCH BESTÄMMELSEGRÄNS, AVSEDD ATT UTGÅ
 - OMRÅDESGRÄNS
 - SÄRSKILD OMRÅDESGRÄNS, FÖRBUD MOT UTFART
 - SÄRSKILD GRÄNSLINJE, FÖRBUD MOT UTFART
 - BESTÄMMELSEGRÄNS
 - GRÄNSLINJER EJ AVSEDDA ATT FASTSTÄLLAS
- OMRÅDESBETECKNINGAR
- ALLMÄN PLATS, VÄG
 - ALLMÄN PLATS, PARK
 - A OMRÅDE FÖR ALLMÄNT ÄNDAMÅL
 - BF OMRÅDE FÖR BOSTADSÄNDAMÅL, FRISTÄENDE HUS
 - Ri OMRÅDE FÖR IDROTTSÄNDAMÅL
- ÖVRIGA BETECKNINGAR
- U MARK SOM ICKE FÅR BEBYGGAS
 - I MARK TILLGÄNGLIG FÖR UNDERJORDISKA LEDNINGAR
 - AN TAL VÅNINGAR
 - BYGGNADSHÖJD
 - BYGGNAD, EJ AVSEDD ATT FASTSTÄLLAS
- I länsstyrelsens resolution angiven gränslinje

ANTAGET AV BYGGNADSNÄMNDEN I HORRED
DEN 16 FEBRUARI 1967 § 21

INGVÄR ARNESVED
BYGGNADSNÄMNDENS SEKR.

Tillhör Länsstyrelsens i
Älvsborgs län beslut den
29 september 1967 (undantag, se
länsstyrelsens res.) betyg
På tjänstens vägnar:
Per Hydén

Kopians likhet med
originalet betyg
Hans Nilson

15-STY-2506