

ORIGINALEXEMPLAR

FÖRSLAG TILL ÄNDRING AV
STADSPLAN FÖR
SKENE 21¹⁰ M.FL.

SKENE KÖPING

ÄLVSBORS LÄN

BORÅS DEN 1 JUNI 1967

ALF BERNE ARKITEKTKONTOR AB

Alf Berne
ARKITEKT SAR

Grundkartan upprättad under åren 1942-44 av
Allmänna Ingenjörbyrån Stockholm

BETECKNINGAR

- +— linje belägen 3 meter utanför det område som förslaget avser
- områdesgräns
- bestämelsegräns
- *— gällande stadsplanelinje avsedd att utgå
- +— områdesgräns med utfartsförbud och angiven slutpunkt
- gränslinje ej avsedd att fastställas

ALLMÄN PLATS


- park eller plantering

BYGGNADSKVARTER

- A område för allmänt ändamål

ÖVRIGA BETECKNINGAR

- mark som icke får bebyggas
- mark som icke får bebyggas tillhörande Skene 21³ m.fl.
- byggnad ej avsedd att fastställas
- ◇ 0,0 byggnadshöjd

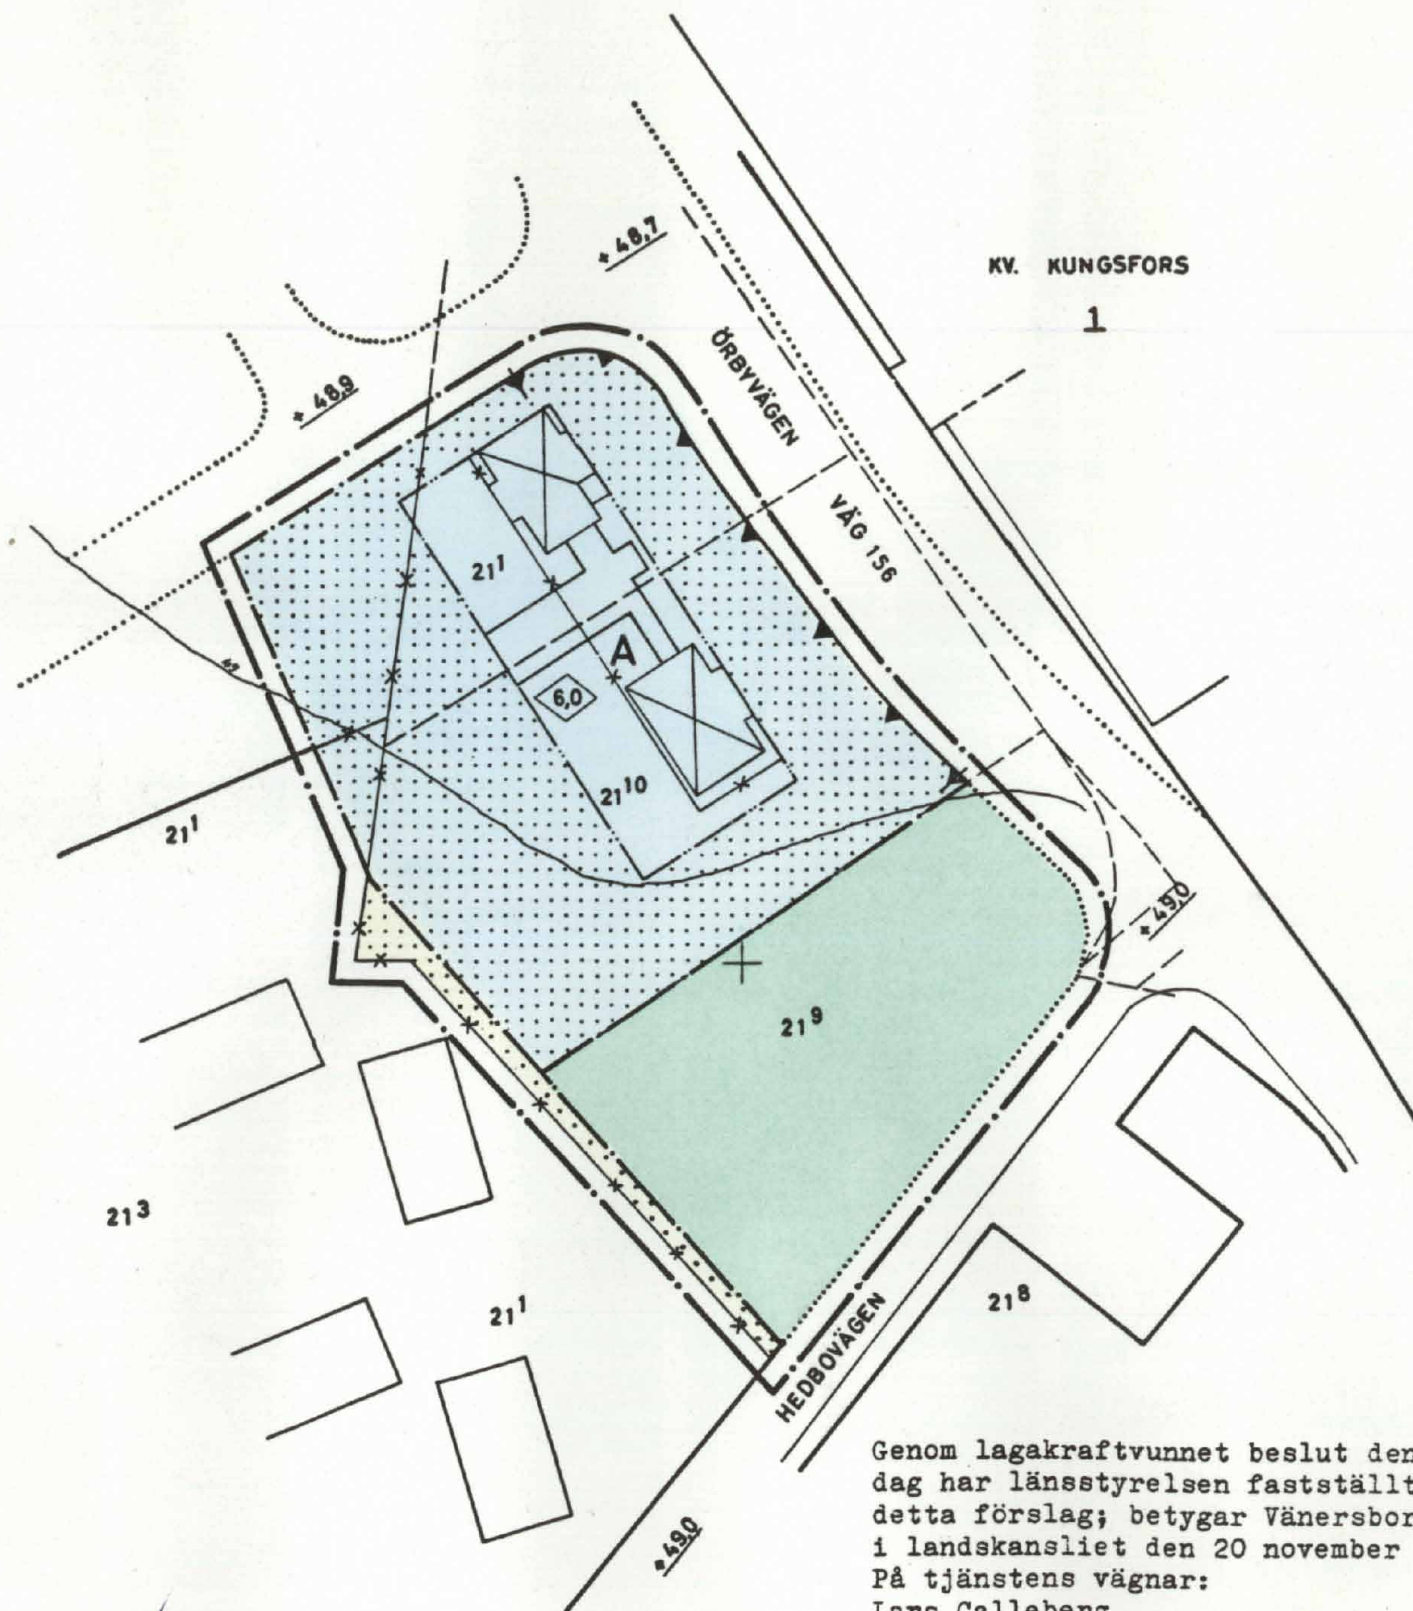

Genom lagakraftvunnet beslut denna dag har länsstyrelsen fastställt detta förslag; betygar Vänersborg i landskansliet den 20 november 1967. På tjänstens vägnar: Lars Calleberg

Tillhör kommunalfullmäktiges i Skene beslut den 20.9 1967, § 45 betygar Arvid Nilsson Kfm. ordf.

Kopians likhet med original betygas.
Stockholm den 13/2 1967.
SVENSKA REPRODUKTIONS AB
G. Lundberg

SKALA 1:1000

10 0 50 100m

15-SKS-226
Skene köping Nr 226

Komp. och
Fot. 7