
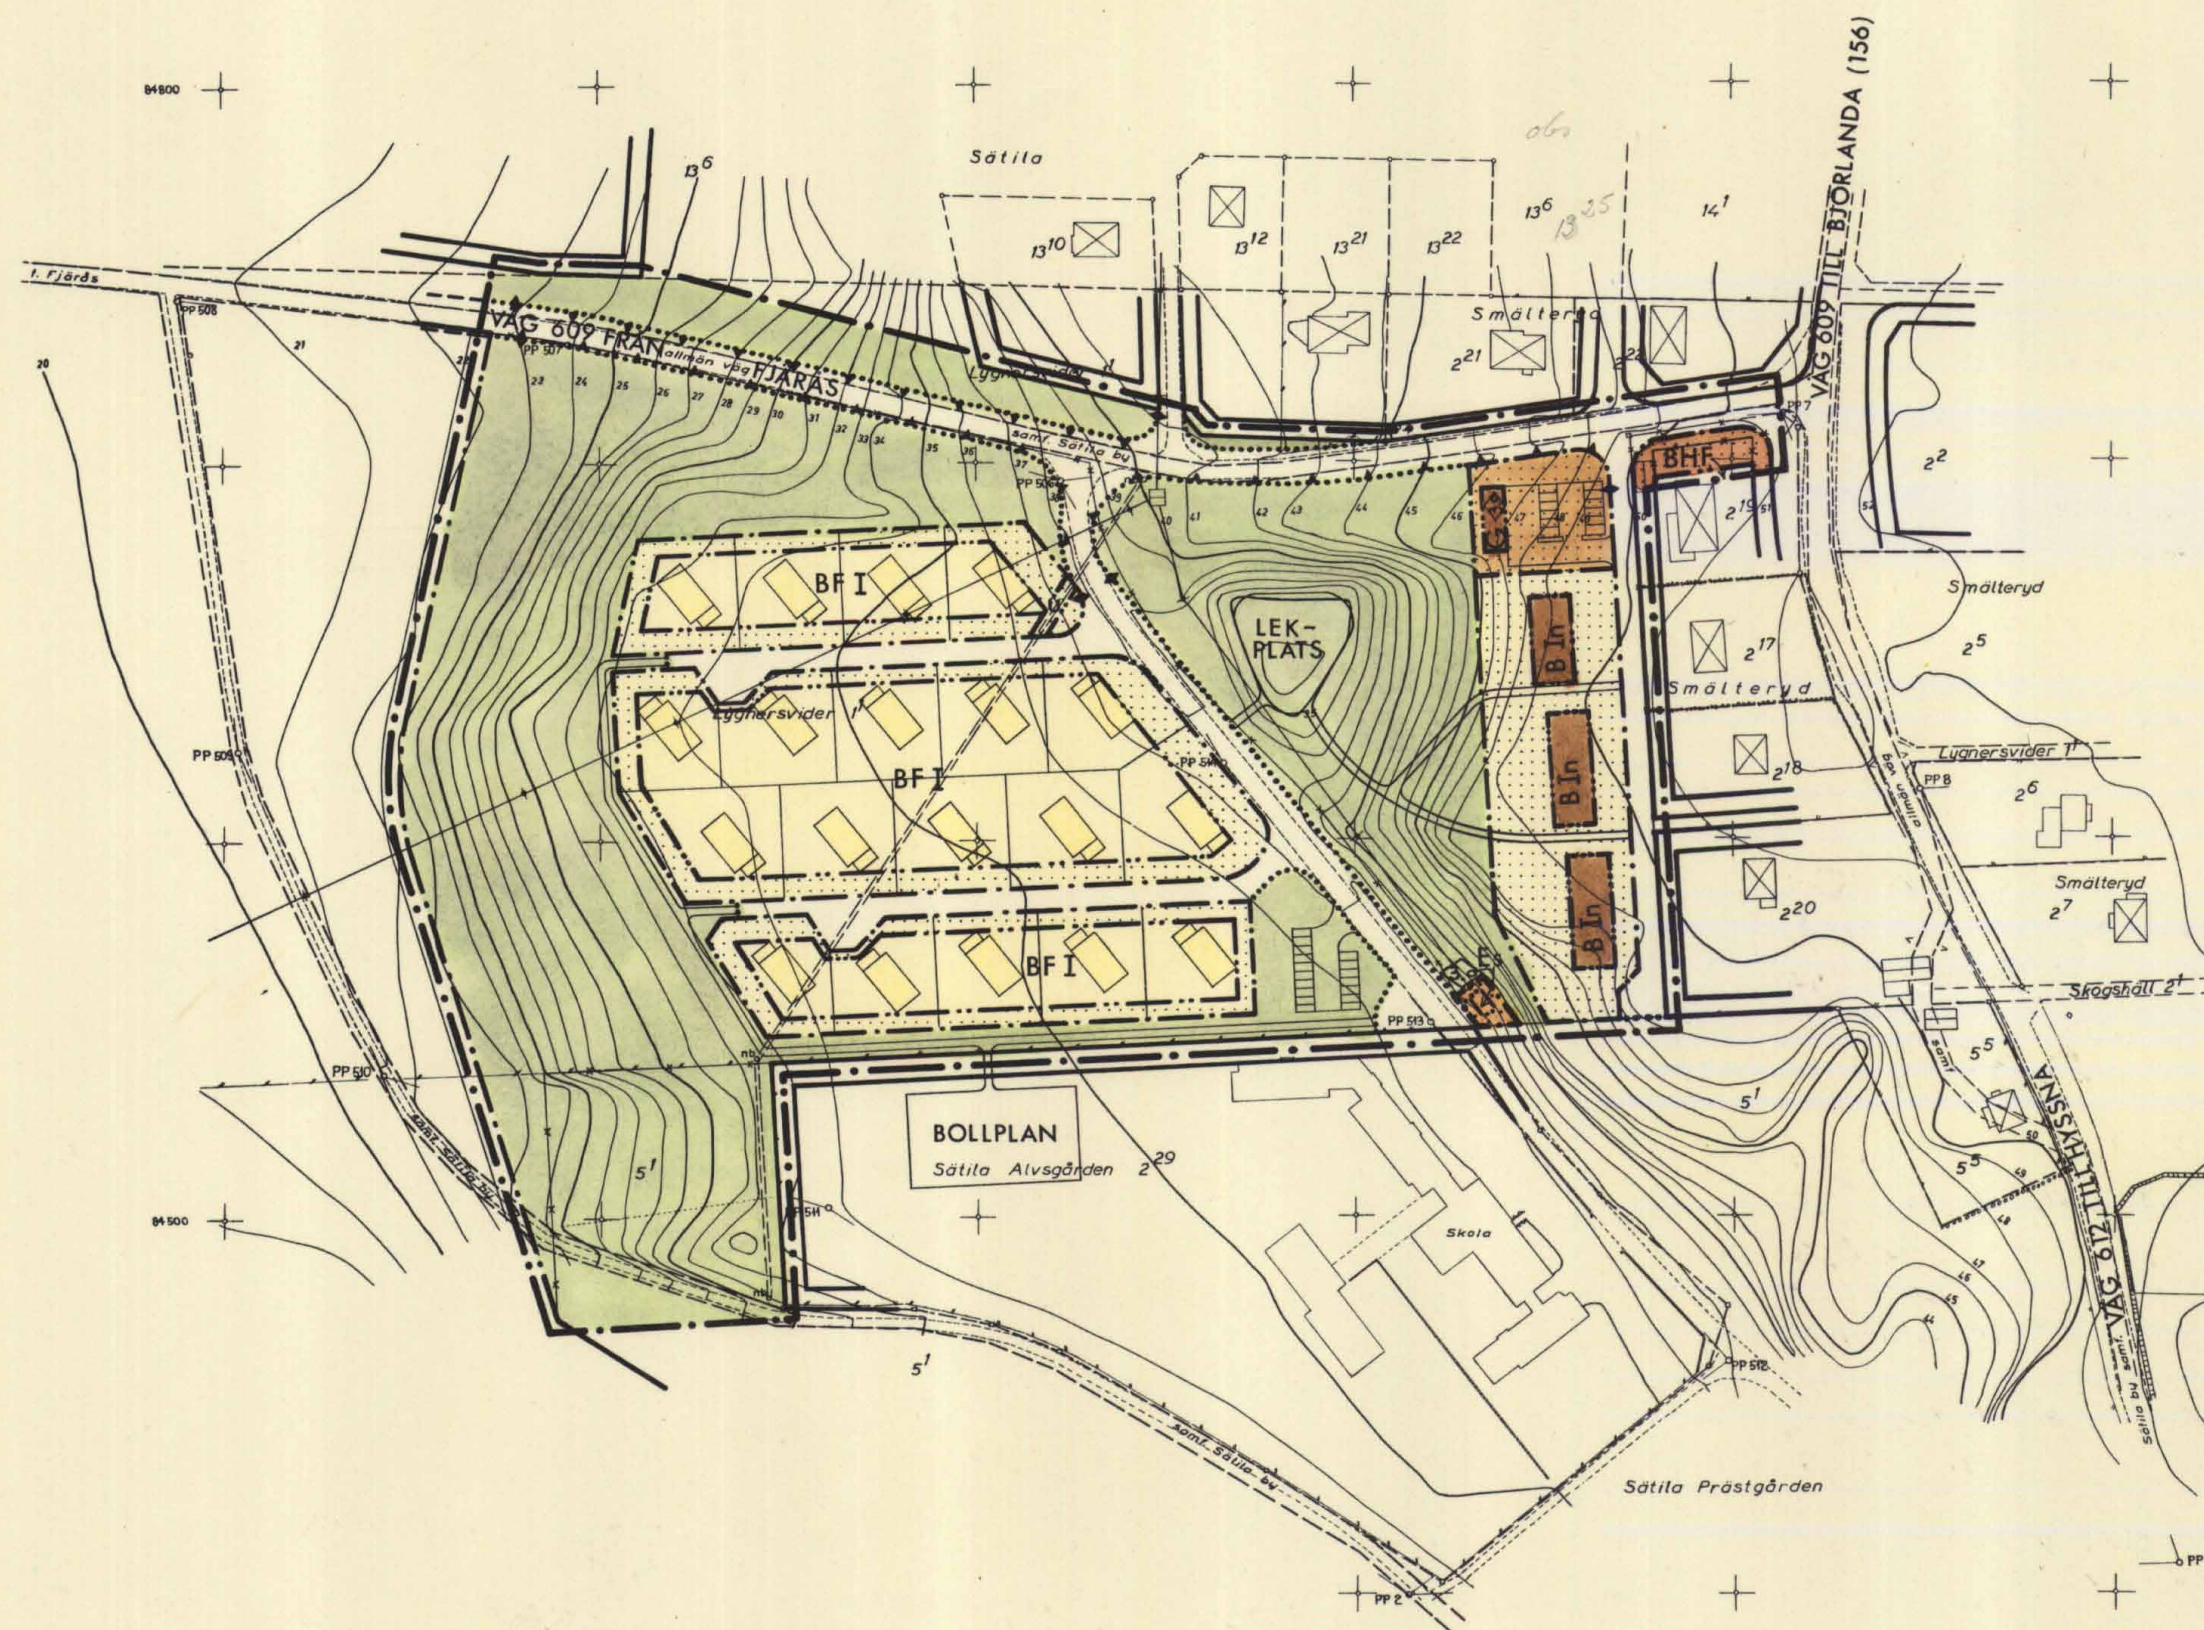


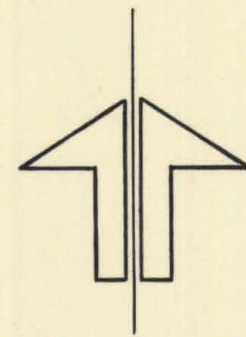

FÖRSLAG TILL
ÄNDRING OCH UTVIDGNING AV BYGGNADSPANEN
FÖR DEL AV

SÄTILA

(DEL AV LYGNERSVIDER 1¹ M.FL.)

SÄTILA KOMMUN

ÄLVSBOGS LÄN

BORÅS DEN 27 JUNI 1967

KOMMUNALTEKNISKA PLANERINGSBYRÅN AB

Hans Nilson *Lars Antonson*
HANS NILSON LARS ANTONSON

GRUNDKARTAN UPPRÄTTAD ÅR 1965 AV
KOMMUNALTEKNISKA PLANERINGSBYRÅN AB

GRUNDKARTAN

- FASTIGHETSGRÄNS
- STAKET
- STENMUR
- STÖDMUR
- HÄCK
- VÄGAR
- ELEKTRISK HÖGSPÄNNINGSLEDNING MED STÖD
- HUVUDBYGGNAD RESP. UTHUS
- NIVÅKURVOR I METER
- PUNKT I RUTNÄT
- POLYGONPUNKT
- ANNAN GRÄNS
- 11 JORDREGISTERNUMMER Å FASTIGHET

BYGGNADSPANEKARTAN

GRÄNSBETECKNINGAR

- LINJE BELÄGEN 3 (TRE) METER UTANFÖR DET OMRÅDE FÖR VILKET FASTSTÄLLELSE SÖKES
- GÄLLANDE OMRÅDES- OCH BESTÄMMELSEGRÄNS
- GÄLLANDE OMRÅDES- OCH BESTÄMMELSEGRÄNS, AVSEDD ATT UTGÅ OMRÅDESGRÄNS
- SÄRSKILD OMRÅDESGRÄNS, FÖRBUD MOT UTFART } DUBBEL TRIANGEL MARKERAR
- SÄRSKILD GRÄNSLINJE, FÖRBUD MOT UTFART } FÖRBUDETS UPPHÖRANDE
- BESTÄMMELSEGRÄNS
- GRÄNSLINJER, EJ AVSEDDA ATT FASTSTÄLLAS

OMRÅDESBETECKNINGAR

- ALLMÄN PLATS, VÄG
- ALLMÄN PLATS, PARK
- BHF OMRÅDE FÖR BOSTADS- OCH HANDELSÄNDAMÅL, FRISTÄENDE HUS
- B OMRÅDE FÖR BOSTADSÄNDAMÅL
- BF OMRÅDE FÖR BOSTADSÄNDAMÅL, FRISTÄENDE HUS
- G OMRÅDE FÖR GARAGE- OCH PARKERINGSÄNDAMÅL
- Es OMRÅDE FÖR TRANSFORMATORSTATION

ÖVRIGA BETECKNINGAR

- MARK SOM ICKE FÅR BEBYGGAS
- u MARK TILLGÄNGLIG FÖR UNDERJORDISKA LEDNINGAR
- I ANTAL VÅNINGAR
- n SÄRSKILD BESTÄMMELSE ANGÅENDE VIND
- BYGGNADSHÖJD
- BYGGNAD, EJ AVSEDD ATT FASTSTÄLLAS


Genom lagakraftvunnet beslut denna dag har länsstyrelsen fastställt detta förslag; betygar Vänersborg i länskansliet den 8 maj 1968.

På tjänstens vägnar:

Lars Calleberg

TILLHÖR KOMMUNALFULLMÄKTIGES I SÄTILA
BESLUT DEN 31 OKTOBER 1967 § 61

Hugo Andersson
HUGO ANDERSSON
KFM 2 ORDF.

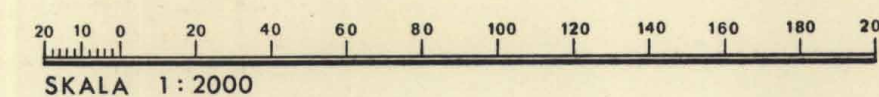

Kopians likhet med
originalet betygas.
Lars Antonson