

Genom lagakraftvunnet beslut denna dag har länsstyrelsen fastställt detta förslag; betygar Vänersborg i landskansliet den 23 april 1969.
På tjänstens vägnar:
Bengt Caping

ORIGINALEXEMPLAR

FÖRSLAG TILL ÄNDRING AV STADSPLAN FÖR DEL AV SKENE 49¹

SKENE KÖPING
ÄLVSBOGERS LÄN

UPPRÄTTAT DEN 1 SEPTEMBER 1968
SVENSKA RIKSBYGGGENS ARKITEKTKONTOR STOCKHOLM
ALF BERNE ARKITEKTKONTOR AB BORÅS

Bertil Lagerås
Arkitekt SAR

Alf Berne
Arkitekt SAR

Grundkartan upprättad år 1959
av lantmätare Nils-Olof Nilsson.

Beteckningar

- fastighetsgräns resp. staket
- ☒ befintliga byggnader
- ~ nivåkurvor
- linje belägen tre meter utanför det område, som förslaget avser
- gällande områdesgräns
- bestämmelsegräns
- - - gällande områdesgräns, avsedd att utgå
- linjer ej avsedda att fastställas

Allmän plats

- gata

Byggnadskvarter

- område för bostadsändamål


Övriga beteckningar

- mark som icke får bebyggas
- I antal våningar
- +0.0 gällande gatuhöjd

Kopians likhet med original betygas.
Stockholm den 4.6.1969
SVENSKA REPRODUKTIONS AB
G. Lundberg

Tillhör kommunalfullmäktiges i Skene
beslut den 18.2.1969, § 8 betygar:

ARVID NILSSON KEM. ORG.

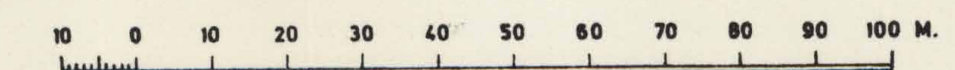

Skala 1:1000

15-SKS-236

Kaupl
1968