



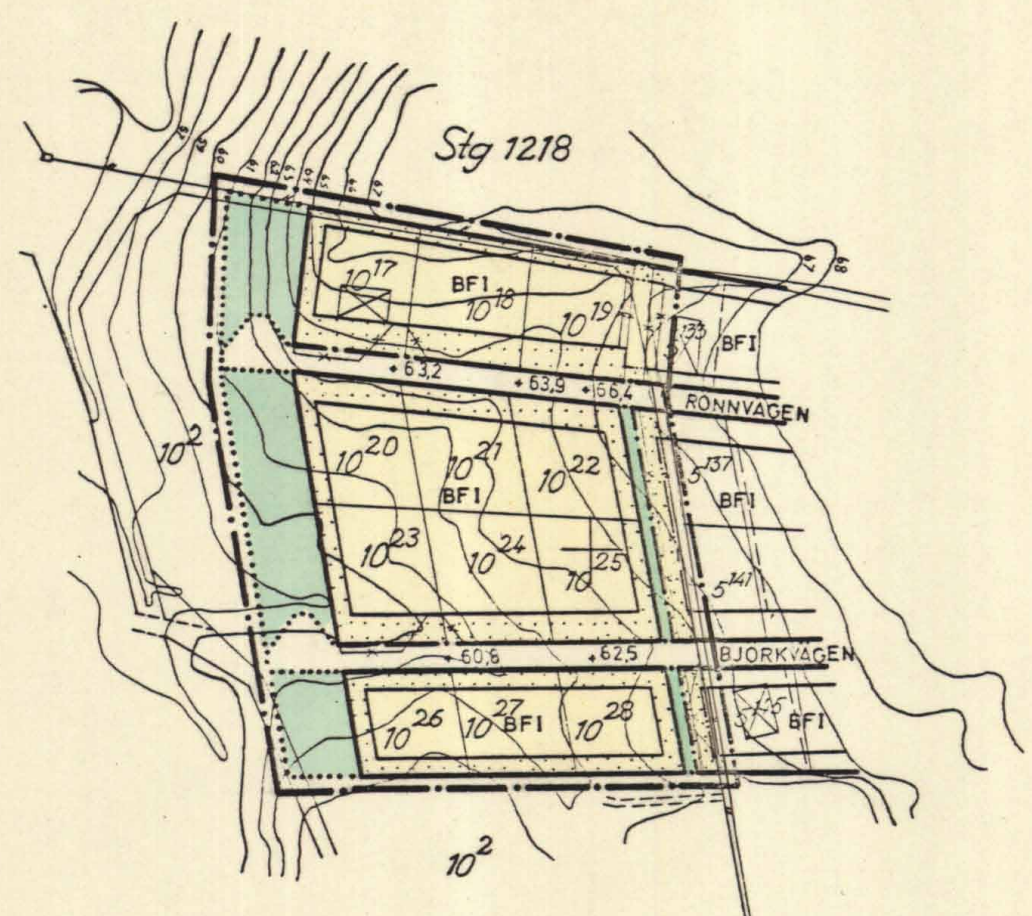

Genom lagakraftvunnet beslut denna dag har länsstyrelsen fastställt detta förslag; betygar Vänersborg i landskansliet den 24 april 1969. På tjänstens vägnar: Bengt Caping

SKALA 1:2000

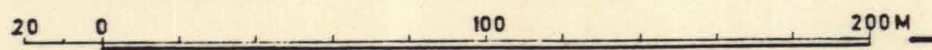

FÖRSLAG TILL ÄNDRING AV
BYGGNADSPLENEN FÖR DEL AV
ÖRBY KYRKBY
(ÖRBY 10¹⁷ M.F.L.)
ÖRBY KOMMUN
ÄLVSBORGS LÄN

BORÅS DEN 1 AUG. 1968
ALF BERNE ARKITEKTKONTOR AB
Alf Berne
ARKITEKT SAR

GRUNDKARTAN UPPRÄTTAD ÅR 1962 AV DISTR.LANTMÄTARE
EWERT STEINER KINNA SAMT KOMPL. ÅR 1968 AV
T.F. DISTR.LANTMÄTARE LARS E. LYCKEN KINNA.

- BETECKNINGAR
- — — — — LINJE BELÄGEN 3 METER UTANFÖR DET OMRÅDE SOM FÖRSLAGET AVSER
 - — — — — GÄLLANDE OMRÅDESGRÄNS
 - — — — — " BESTÄMMELSEGRÄNS
 - — — — — " OMRÅDES OCH BESTÄMMELSEGRÄNS
 - — — — — AVSEDD ATT UTGÅ
 - — — — — OMRÅDESGRÄNS
 - — — — — BESTÄMMELSEGRÄNS
 - GRÄNSLINJER EJ AVSEDDA ATT FASTSTÄLLAS

- ALLMÄN PLATS
- VÄG
 - PARK

- BYGGNADSKVARTER
- BF OMRÅDE FÖR BOSTADSÄNDAMÅL, FRISTÅENDE HUS

- ÖVRIGA BETECKNINGAR
- MARK SOM ICKE FÅR BEBYGGAS
 - FÖRESLAGEN BYGGNAD EJ AVSEDD ATT FASTSTÄLLAS
 - I ANTAL VÅNINGAR
 - +0,0 VÄGHÖJD, EJ AVSEDD ATT FASTSTÄLLAS

Tillhör kommunalfullmäktiges i Örby
beslut den 27/1 1969. S 6 betygar:
Sture Lindergrön

Kopians likhet med original betygas.
Stockholm den 13.5/1969
SVENSKA REPRODUKTIONS AB
G. Lundberg

15-STY-2625

Svenska Reproduk AB