

FÖRSLAG TILL ÄNDRING AV
BYGGNADSPLANEN FÖR DEL AV

ÖRBY KYRKBY

(ÖRBY 5:95 M.F.L.)

ÖRBY KOMMUN

ÄLVSBORGS LÄN

BORÅS DEN 1 AUG. 1968

ALF BERNÉ ARKITEKTKONTOR AB

ARKITEKT SAR
J. Berné

GRUNDKARTAN UPPRÄTTAD ÅR 1962 AV DISTRIKTANMÄTARE
EWERT STEINER KINNA SAMT KOMPL. ÅR 1968 AV
LF. DISTRIKTANMÄTARE LARS E. LYCKEN KINNA.


BETECKNINGAR
LINJE BELÄGEN 3 METER UTANFÖR DET
OMRÅDE SOM FÖRSLAGET AVSER
GÄLLANDE OMRÅDESGRÄNS
OMRÅDESGRÄNS
MED UTFARTSFÖRBUD OCH
ANGIVEN SLUTPUNKT
BESTÄMMELSEGRÄNS
GRÄNSLINJE EJ AVSEDD ATT FASTSÄLLAS

ALLMÄN PLATS
VÄG

BYGGNADSKVARTER
OMRÅDE FÖR SMÅINDUSTRIÄNDAMÅL

ÖVRIGA BETECKNINGAR
INDUSTRIOMRÅDE SOM SKALL UTGÖRA PLANTERAT
SKYDDSONOMRÅDE
FÖRSLAGEN BYGGNAD EJ AVSEDD ATT FASTSÄLLAS

Tillhör kommunaltillmätigt i Örby
beslut den 24/5 1969, 5. 7 betygat:
J. Berné

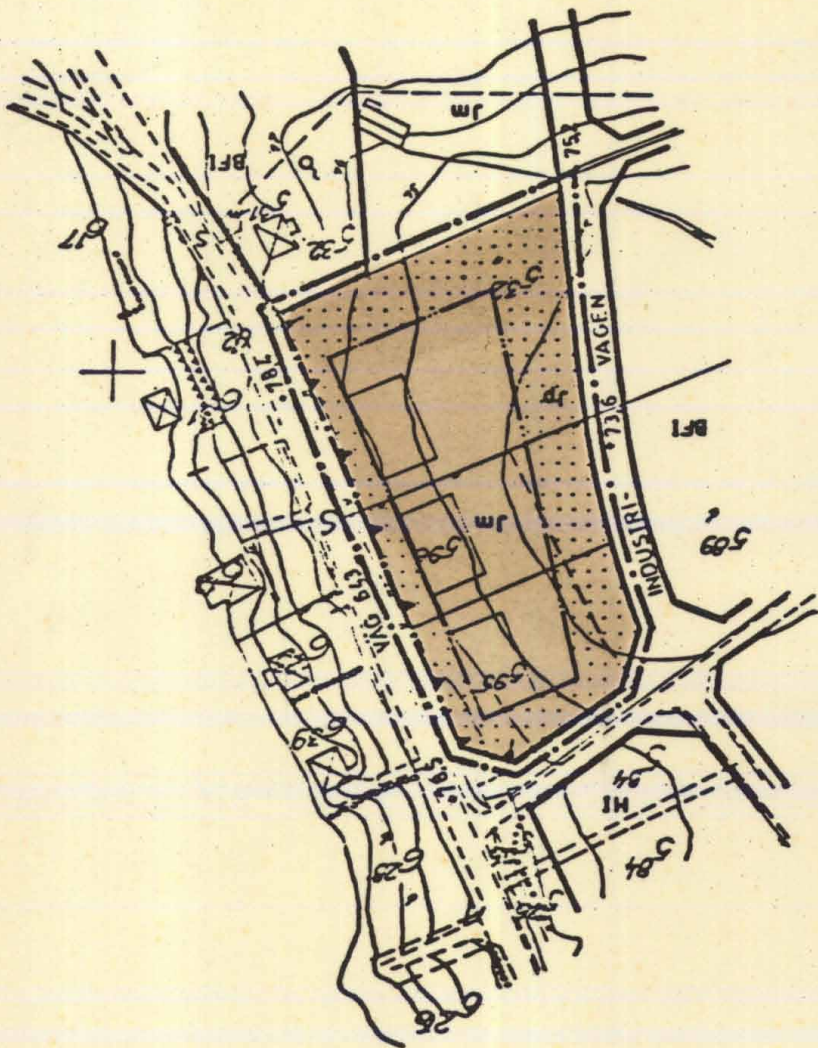

Genom lagakraftvunnet beslut denna
dag har länsstyrelsen fastställt
dessa förslaget; betygat Vänersborg
i landskansliet den 13.6.1969.
På tjänstens vägnar:
Bengt Öppling

SKALA 1:2000

20 0 100 200 M